


# ÚPO KÁJOV - Změna č.1

## VÝKRES ZÁKLADNÍHO ČLENĚNÍ ÚZEMÍ


### - NÁVRH ÚP

#### LEGENDA

- ■ ■ ■ ■ ■ · HRANICE ÚZEMÍ ŘEŠENÉHO ZMĚNOU Č.1 ÚPO KÁJOV
- — — — — DĚLENÍ POZEMKŮ
- · · · · HRANICE ZASTAVITELNÝCH PLOCH
- · · — · · HRANICE ZASTAVĚNÉHO ÚZEMÍ
- VYMEZENÍ PLOCHY ZASTAVĚNÉHO ÚZEMÍ

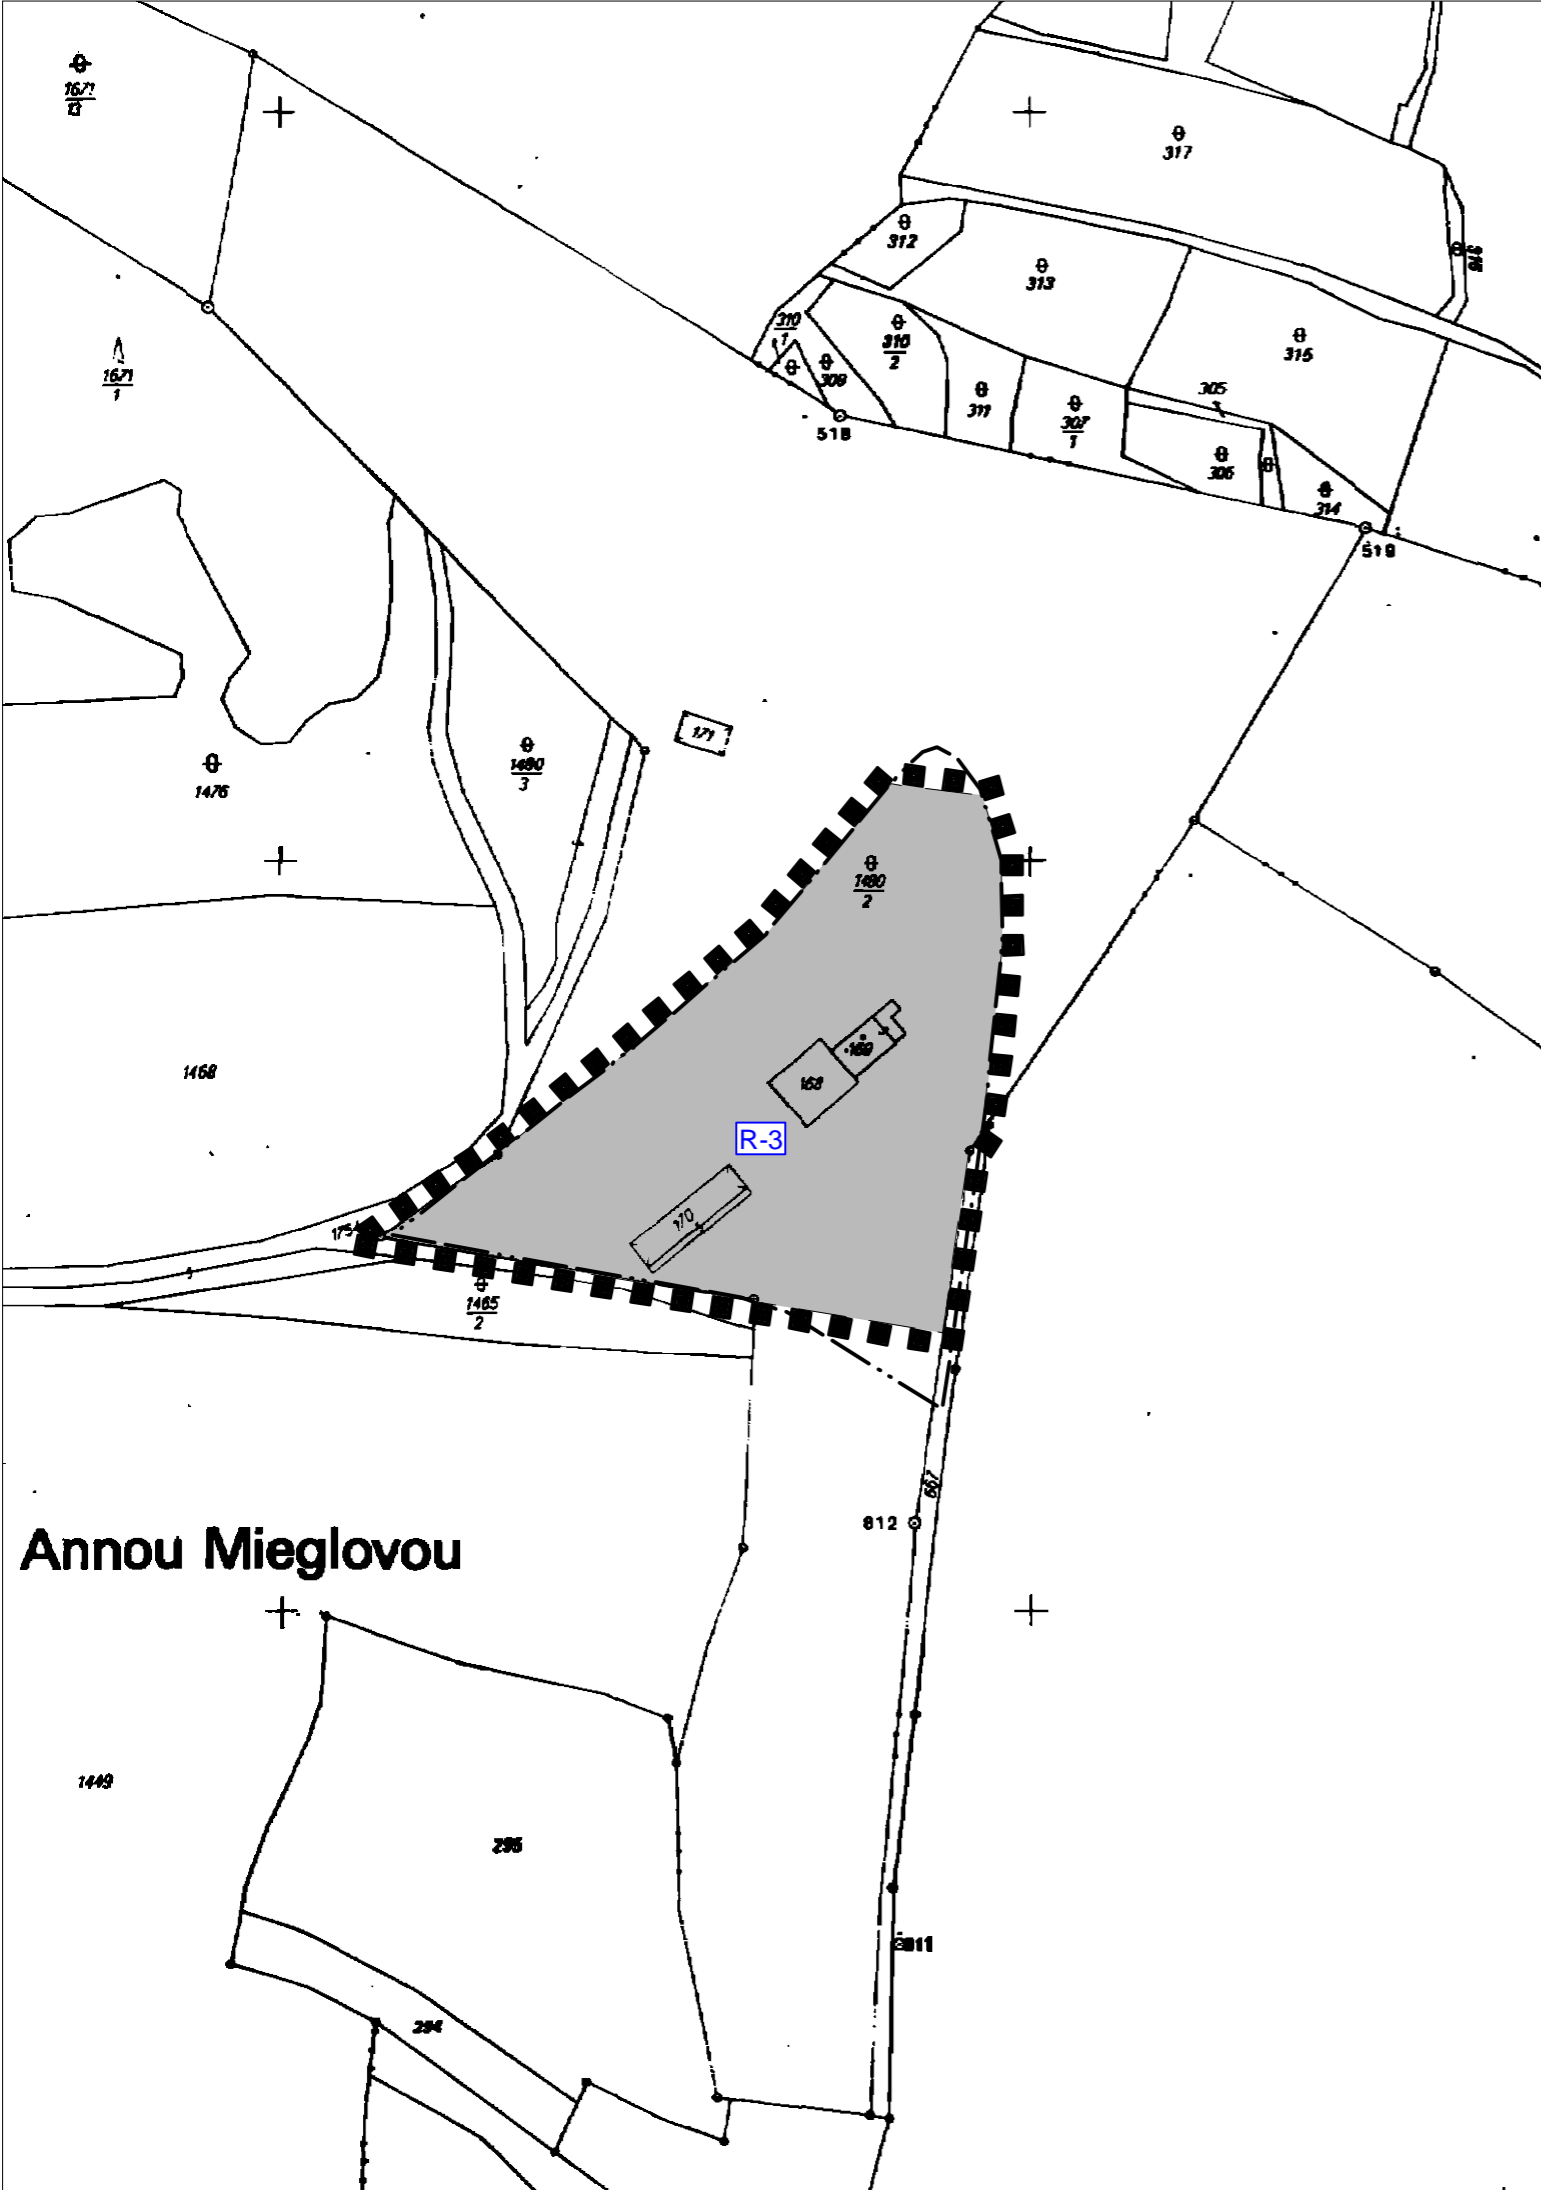

#### ZMĚNA Č.1 ÚPO KÁJOV

ČÁST	NÁVRH		
VÝKRES	VÝKRES ZÁKLADNÍHO ČLENĚNÍ ÚZEMÍ		
ČÍSLO ZAKÁZKY	50_2010	Projektový ateliér AD s.r.o.  Ing. arch. Jaroslav Daněk Husova 4, Č. Budějovice, 370 01, tel. 387 311 238 IČ 25194771, DIČ CZ25194771, mobil 605 277 998	
MĚŘÍTKO	1 : 2 000		
DATUM	LISTOPAD 2011		
KRESLIL	JAROSLAV PUDIL		
ČÍSLO VÝKRESU	<b>1B</b>	ČÍSLO PARÉ	

#### ZÁZNAM O ÚČINNOSTI

ČÍSLO JEDNACÍ	POŘIZOVATEL	SPRÁVNÍ ORGÁN, KTERÝ ÚPD VYDAL
65/2011	MĚSTSKÝ ÚŘAD ČESKÝ KRUMLOV ODBOR ÚP A PAMÁTKOVÉ PÉČE ÚŘAD ÚZEMNÍHO PLÁNOVÁNÍ ING. JANA HERMANOVÁ - vedoucí odboru	ZASTUPITELSTVO OBCE KÁJOV
DATUM VYDÁNÍ		
2.1.2012		
DATUM NABYTÍ ÚČINNOSTI		
18.1.2012		