


# ÚPO KÁJOV - Změna č.1

## VÝKRES ZÁKLADNÍHO ČLENĚNÍ ÚZEMÍ

### - NÁVRH ÚP

#### LEGENDA

- HRANICE ÚZEMÍ ŘEŠENÉHO ZMĚNOU Č.1 ÚPO KÁJOV
- DĚLENÍ POZEMKŮ
- HRANICE ZASTAVITELNÝCH PLOCH
- VYMEZENÍ ZASTAVITELNÝCH PLOCH

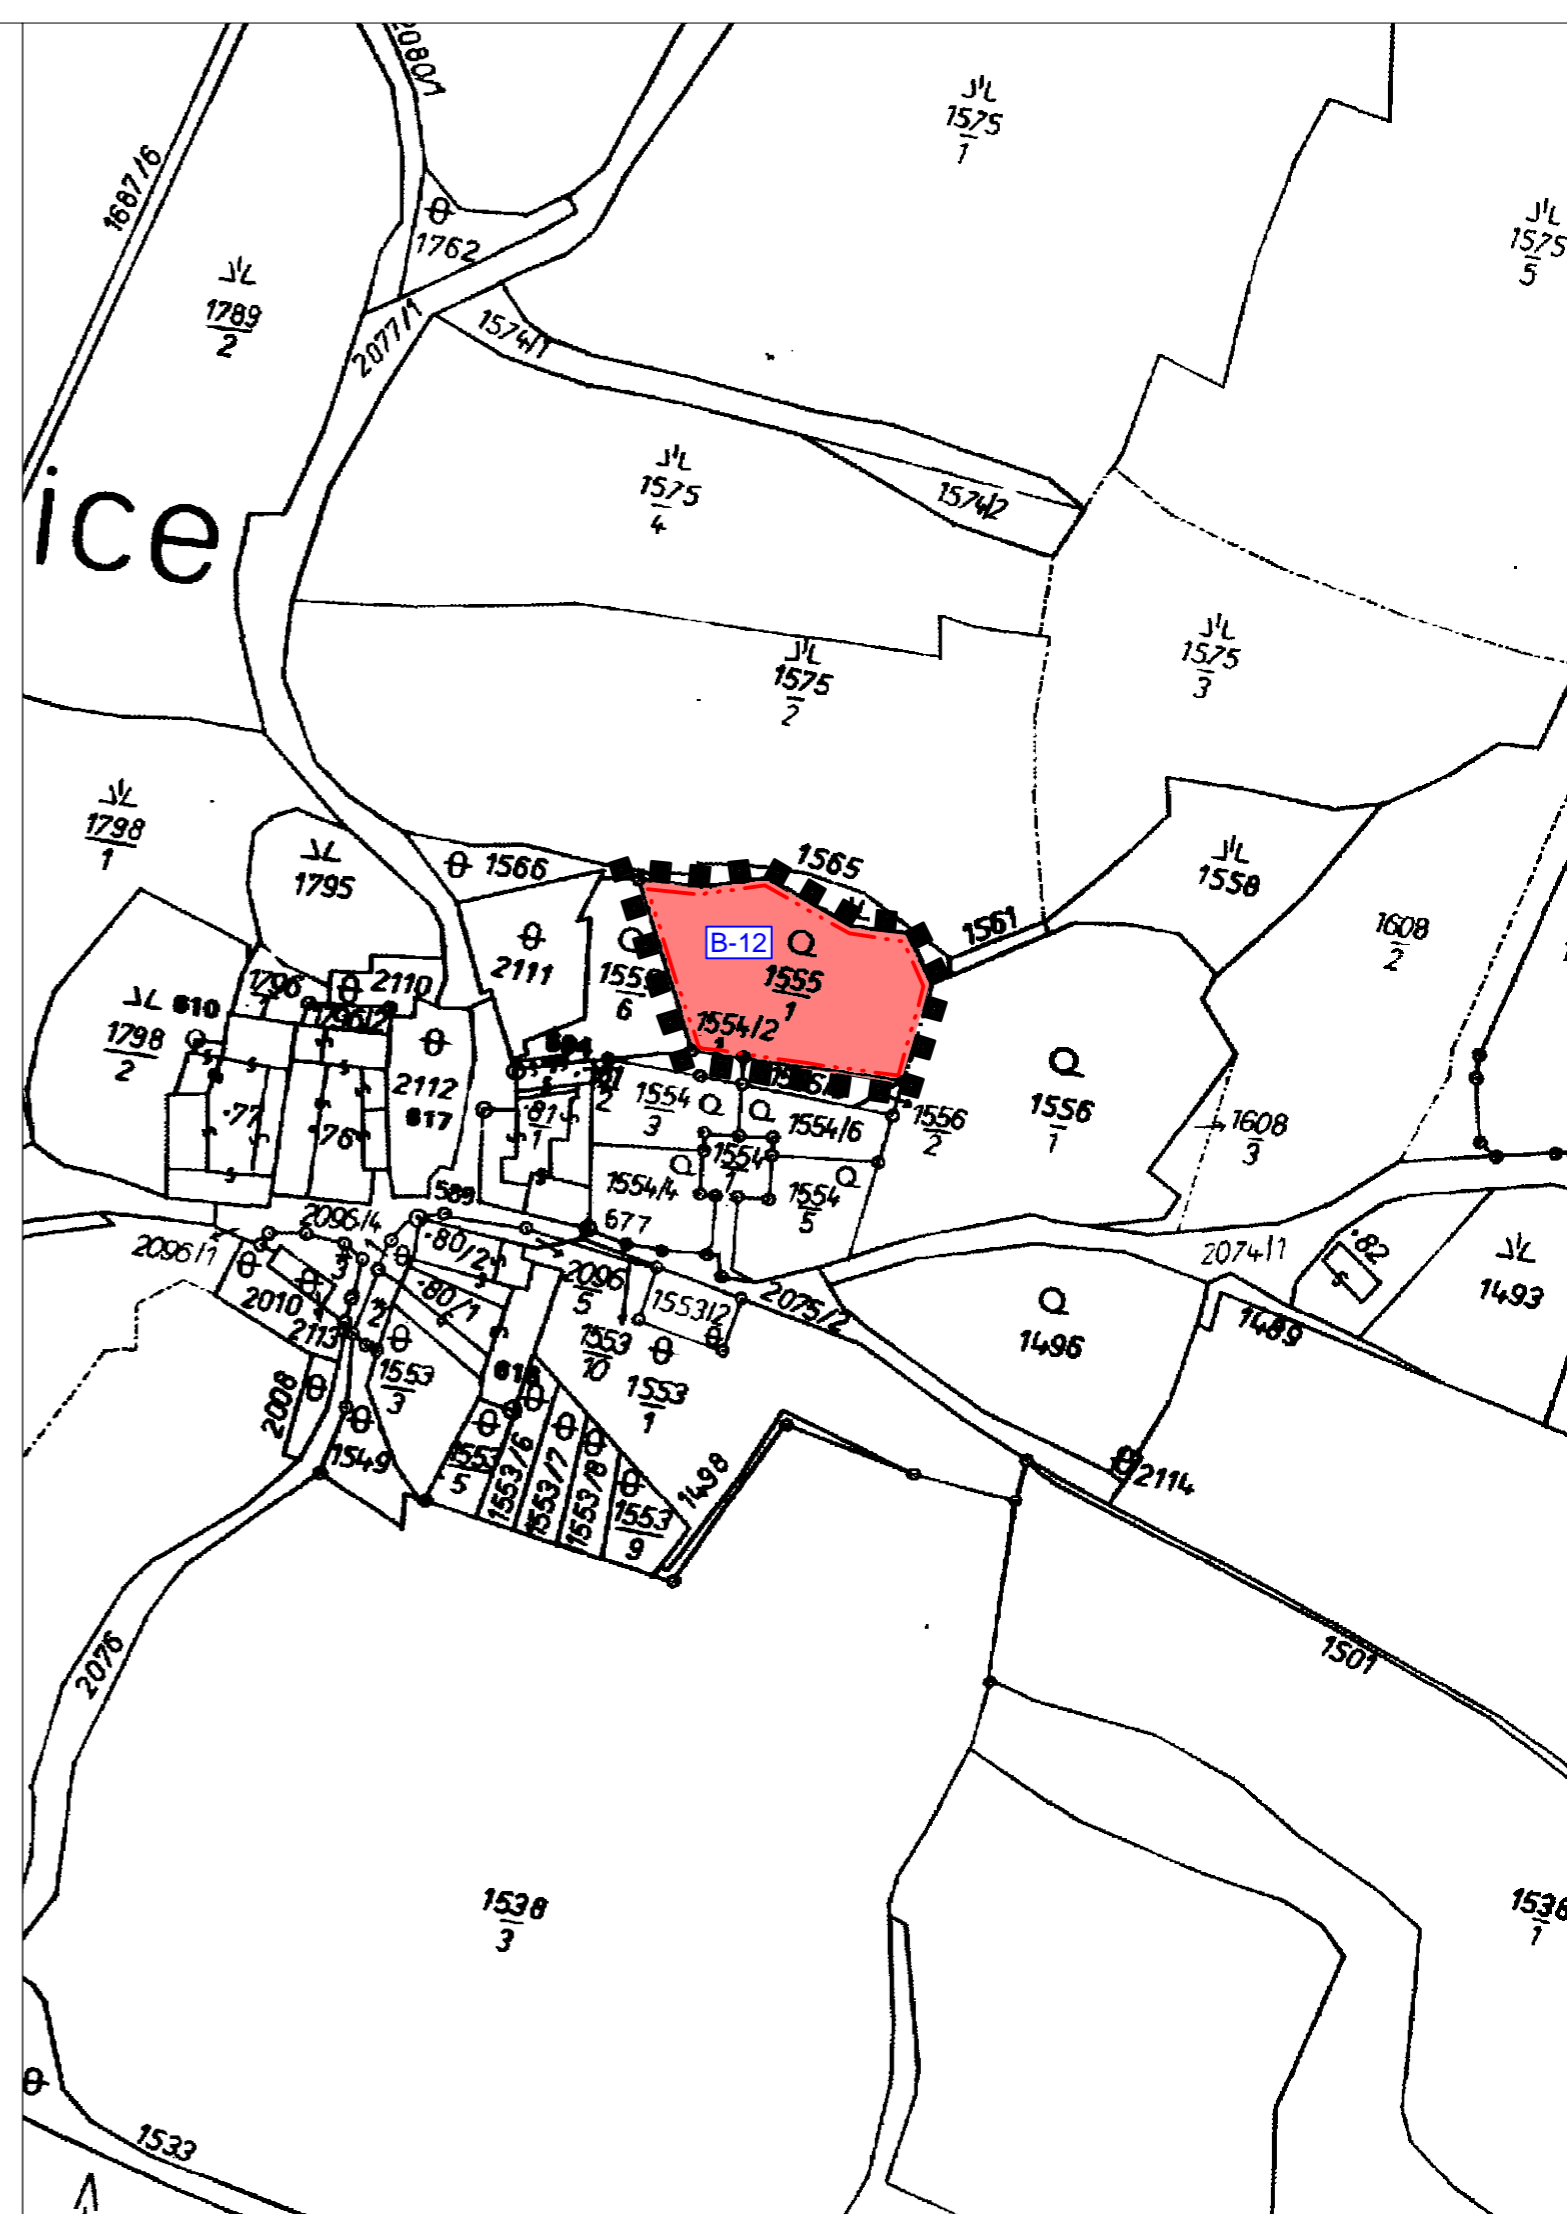

#### ZMĚNA Č.1 ÚPO KÁJOV

ČÁST	NÁVRH
VÝKRES	VÝKRES ZÁKLADNÍHO ČLENĚNÍ ÚZEMÍ
ČÍSLO ZAKÁZKY	50_2010
MĚŘÍTKO	1 : 2 000
DATUM	LISTOPAD 2011
KRESLIL	JAROSLAV PUDIL
ČÍSLO VÝKRESU	1H
ČÍSLO PARÉ	

#### ZÁZNAM O ÚČINNOSTI

ČÍSLO JEDNACÍ	POŘIZOVATEL	SPRÁVNÍ ORGÁN, KTERÝ ÚPD VYDAL
65/2011	MĚSTSKÝ ÚŘAD ČESKÝ KRUMLOV ODBOR ÚP A PAMÁTKOVÉ PÉČE ÚŘAD ÚZEMNÍHO PLÁNOVÁNÍ ING. JANA HERMANOVÁ - vedoucí odboru	ZASTUPITELSTVO OBCE KÁJOV
DATUM VYDÁNÍ		
2.1.2012		
DATUM NABYTÍ ÚČINNOSTI		
18.1.2012		