

ÚPO KÁJOV - Změna č.1

HLAVNÍ VÝKRES

- NÁVRH ÚP

PLOCHY S ROZDÍLNÝM ZPŮSOBEM VYUŽITÍ




PLOCHY REKREACE (§ 5 vyhl.501/2006 sb.) - PLOCHA PŘESTAVBY

LEGENDA



HRANICE ÚZEMÍ ŘEŠENÉHO ZMĚNOU Č.1 ÚPO KÁJOV

 

DĚLENÍ POZEMKŮ




HRANICE ZASTAVĚNÉHO ÚZEMÍ




HRANICE ZASTAVITELNÝCH PLOCH



NADREGIONÁLNÍ BIOCENTRUM NC 51

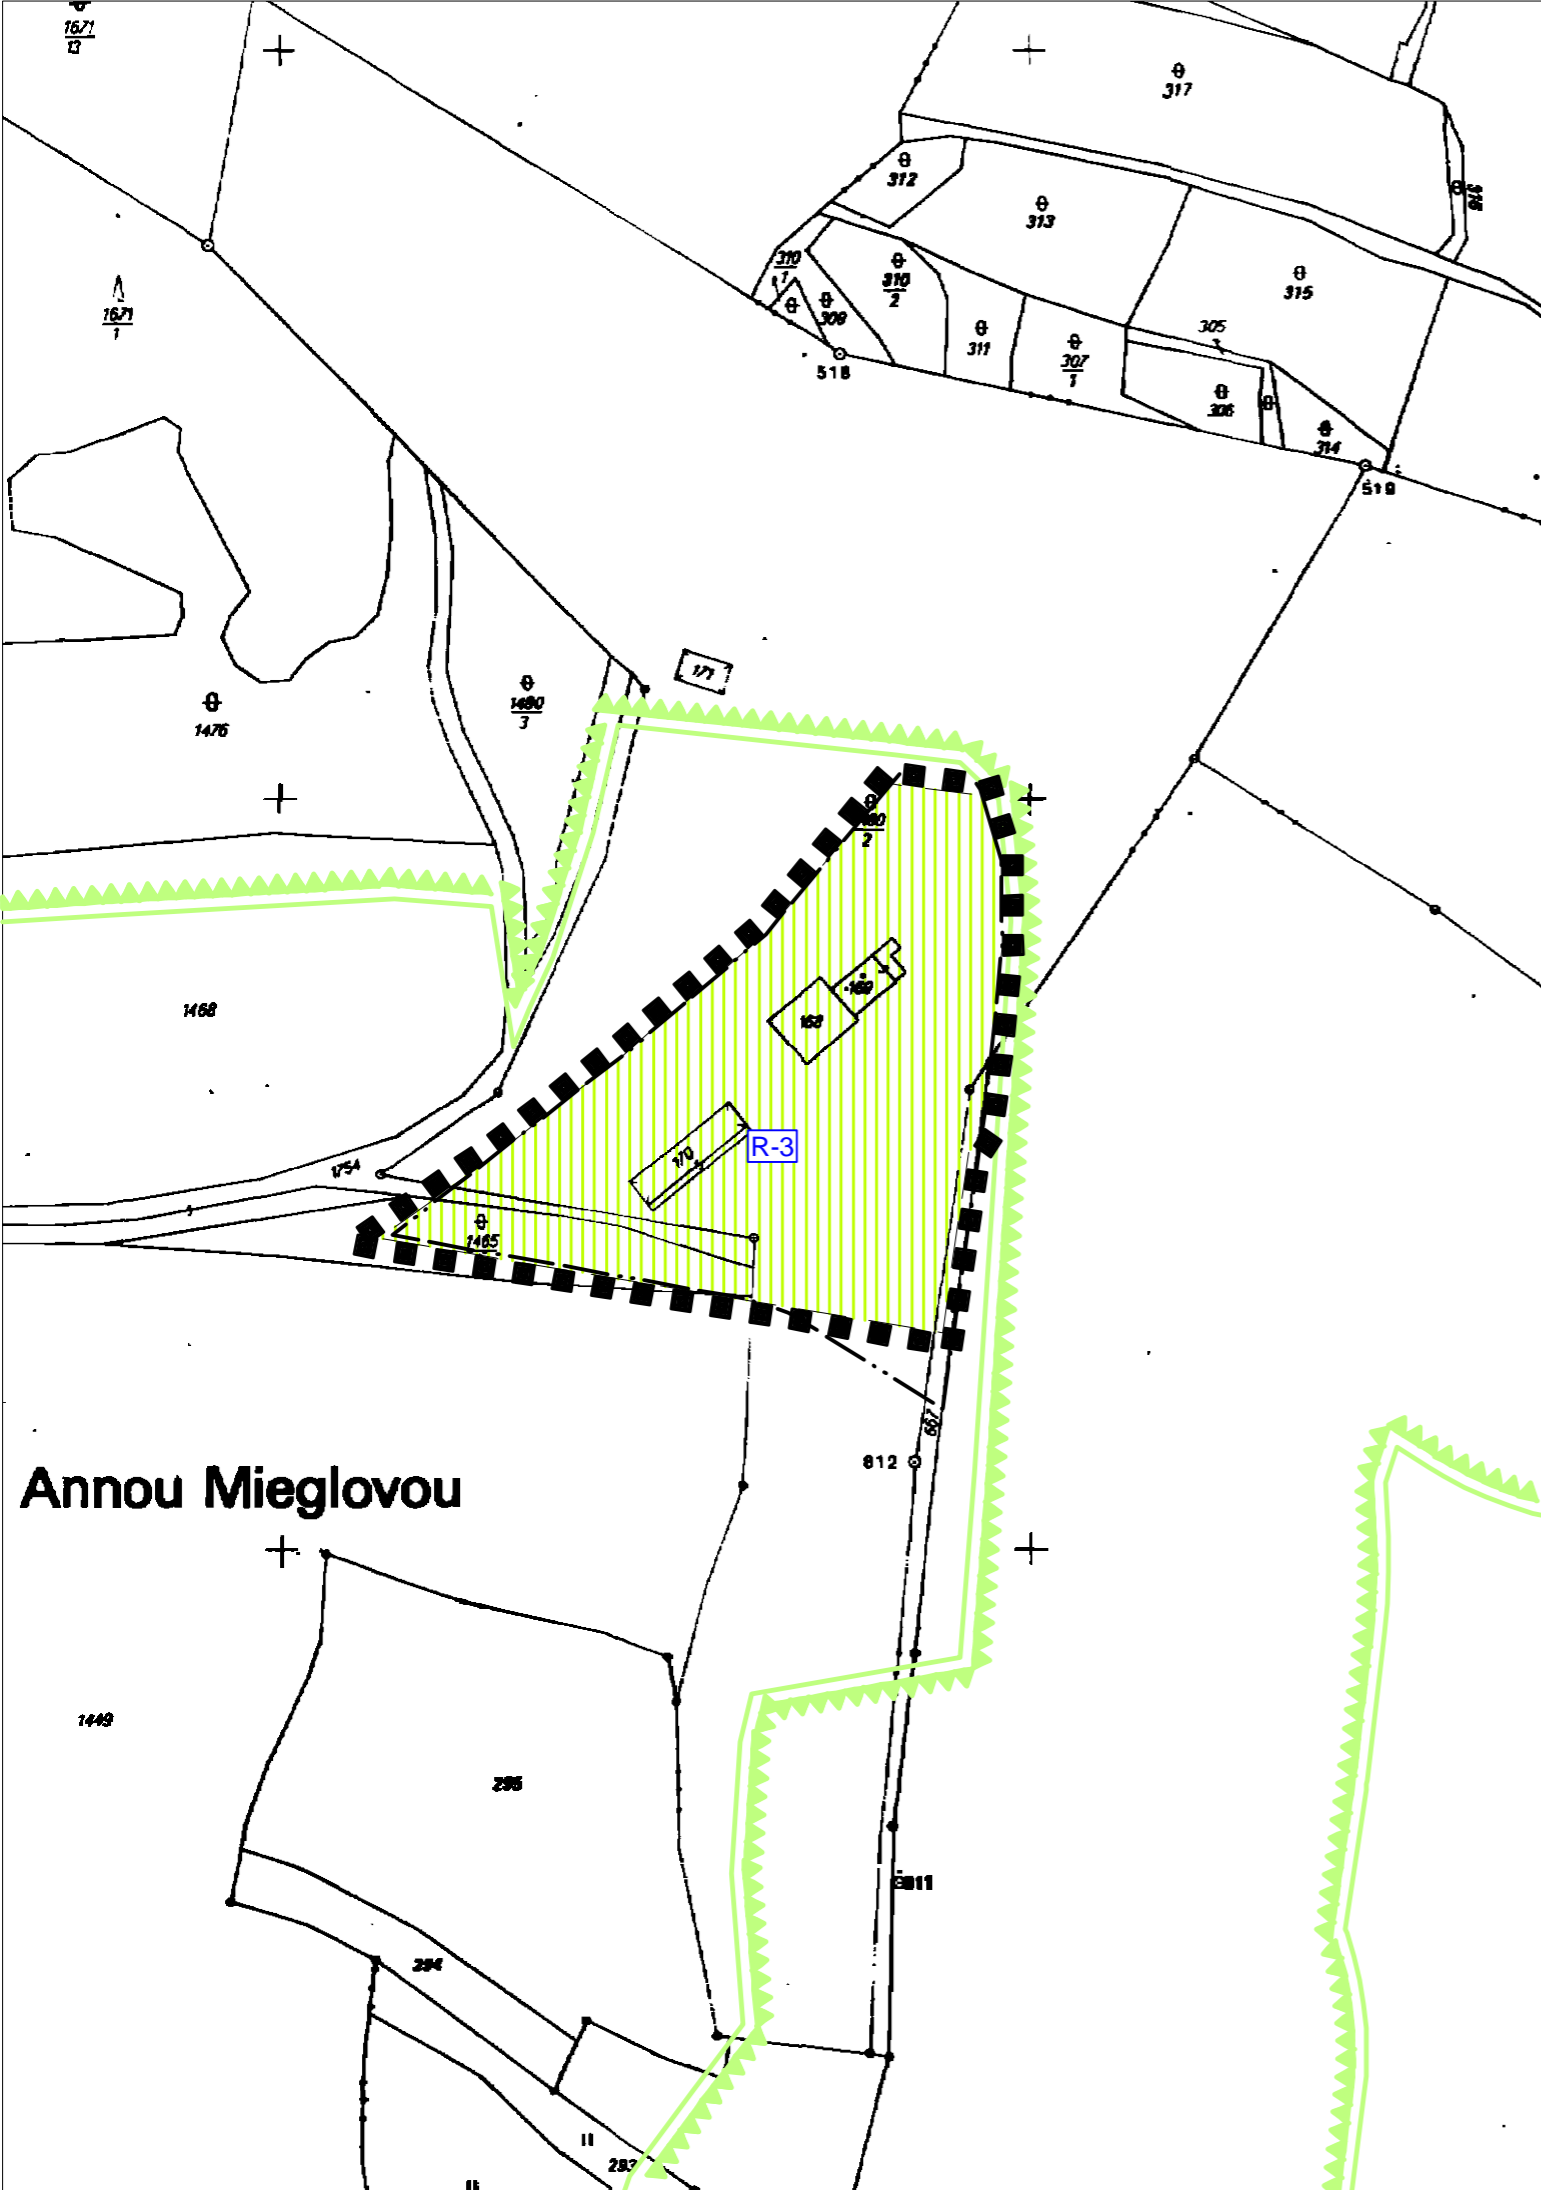

ZMĚNA Č.1 ÚPO KÁJOV

ČÁST	NÁVRH		
VÝKRES	HLAVNÍ VÝKRES		
ČÍSLO ZAKÁZKY	50_2010	Projektový ateliér AD s.r.o. Ing. arch. Jaroslav Daněk 	
MĚŘÍTKO	1 : 2 000		
DATUM	LISTOPAD 2011		
KRESLIL	JAROSLAV PUDIL		
ČÍSLO VÝKRESU	2B	ČÍSLO PARÉ	

ZÁZNAM O ÚČINNOSTI

ČÍSLO JEDNACÍ	POŘIZOVATEL	SPRÁVNÍ ORGÁN, KTERÝ ÚPD VYDAL
65/2011	MĚSTSKÝ ÚŘAD ČESKÝ KRUMLOV ODBOR ÚP A PAMÁTKOVÉ PÉČE ÚŘAD ÚZEMNÍHO PLÁNOVÁNÍ ING. JANA HERMANOVÁ - vedoucí odboru	ZASTUPITELSTVO OBCE KÁJOV
DATUM VYDÁNÍ		
2.1.2012		
DATUM NABYTÍ ÚČINNOSTI		
18.1.2012		