

# ÚPO KÁJOV - Změna č.1

## HLAVNÍ VÝKRES

- NÁVRH ÚP

### PLOCHY S ROZDÍLNÝM ZPŮSOBEM VYUŽITÍ



PLOCHY BYDLENÍ (§ 4 vyhl.501/2006 sb.) - NÁVRH

### LEGENDA




HRANICE ÚZEMÍ ŘEŠENÉHO ZMĚNOU Č.1 ÚPO KÁJOV



DĚLENÍ POZEMKŮ



HRANICE ZASTAVĚNÉHO ÚZEMÍ

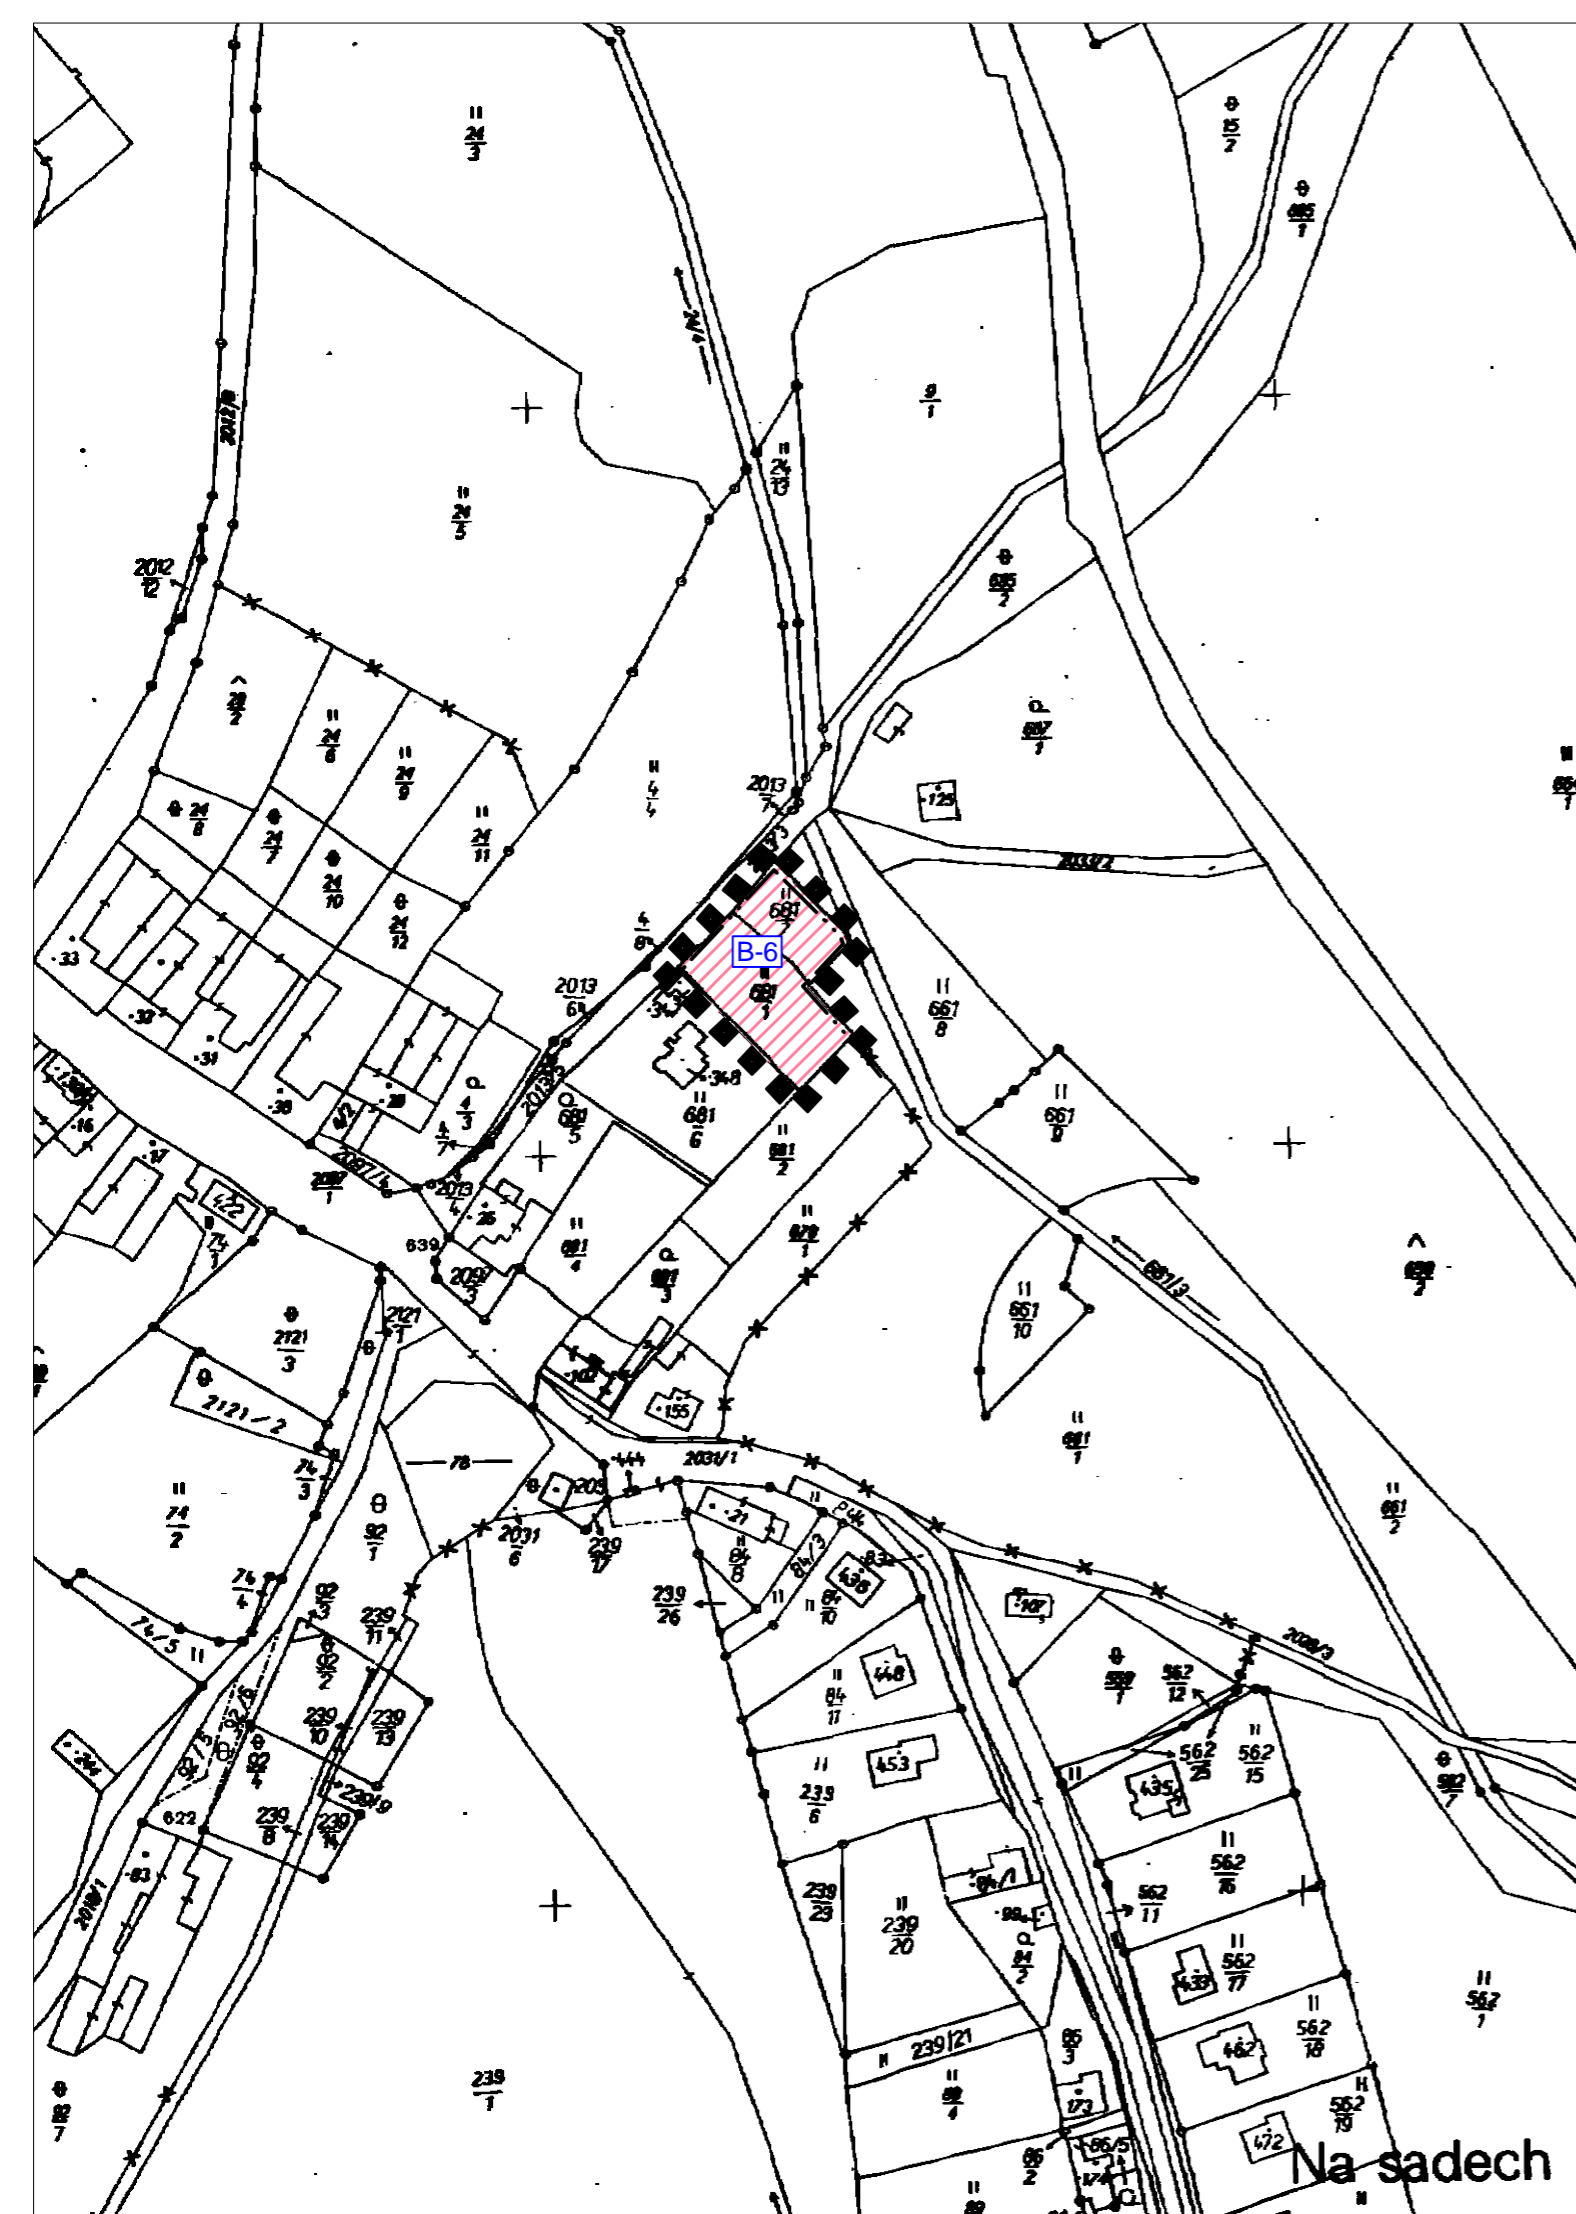

### ZMĚNA Č.1 ÚPO KÁJOV

ČÁST	NÁVRH		
VÝKRES	HLAVNÍ VÝKRES		
ČÍSLO ZAKÁZKY	50_2010	Projektový ateliér AD s.r.o.	
MĚŘITKO	1 : 2 000	Ing. arch. Jaroslav Daněk	
DATUM	LISTOPAD 2011	Husova 4, Č. Budějovice, 370 01, tel. 387 311 238 IČ 25194771, DIČ CZ25194771, mobil 605 277 998	
KRESLIL	JAROSLAV PUDIL		
ČÍSLO VÝKRESU	<b>2E</b>	ČÍSLO PARÉ	

### ZÁZNAM O ÚČINNOSTI

ČÍSLO JEDNACÍ	POŘIZOVATEL	SPRÁVNÍ ORGÁN, KTERÝ ÚPD VYDAL
65/2011	MĚSTSKÝ ÚŘAD ČESKÝ KRUMLOV ODBOR ÚP A PAMÁTKOVÉ PÉČE ÚŘAD ÚZEMNÍHO PLÁNOVÁNÍ ING. JANA HERMANOVÁ - vedoucí odboru	ZASTUPITELSTVO OBCE KÁJOV
DATUM VYDÁNÍ		
2.1.2012		
DATUM NABYTÍ ÚČINNOSTI		
18.1.2012		