

ÚPO KÁJOV - Změna č.1

KOORDINAČNÍ VÝKRES

- ODŮVODNĚNÍ ÚP

PLOCHY S ROZDÍLNÝM ZPŮSOBEM VYUŽITÍ




PLOCHY REKREACE (§ 5 vyhl.501/2006 sb.) - PLOCHA PŘESTAVBY

LEGENDA

- HRANICE ÚZEMÍ ŘEŠENÉHO ZMĚNOU Č.1 ÚPO KÁJOV
- DĚLENÍ POZEMKŮ
- HRANICE ZASTAVĚNÉHO ÚZEMÍ
- HRANICE ZASTAVITELNÝCH PLOCH
- HRANICE 50 M OD OKRAJE LESA
- OCHRANNÉ PÁSMO EL. VEDENÍ 22 KV
- VÝHRADNÍ LOŽISKO NEROSTNÝCH SUROVIN (KŘENOV-LAZEC)
- DOBÝVACÍ PROSTOR KŘENOV 60265
- PODDOLOVANÉ ÚZEMÍ
- ÚZEMÍ S ARCHEOLOGICKÝMI NÁLEZY
- NADREGIONÁLNÍ BIOCENTRUM NC 51

- ŘEŠENÁ LOKALITA SE NACHÁZÍ V CHKO BLANSKÝ LES

- ŘEŠENÁ LOKALITA SE NACHÁZÍ V EVROPSKY VÝZNAMNÉ LOKALITĚ BLANSKÝ LES

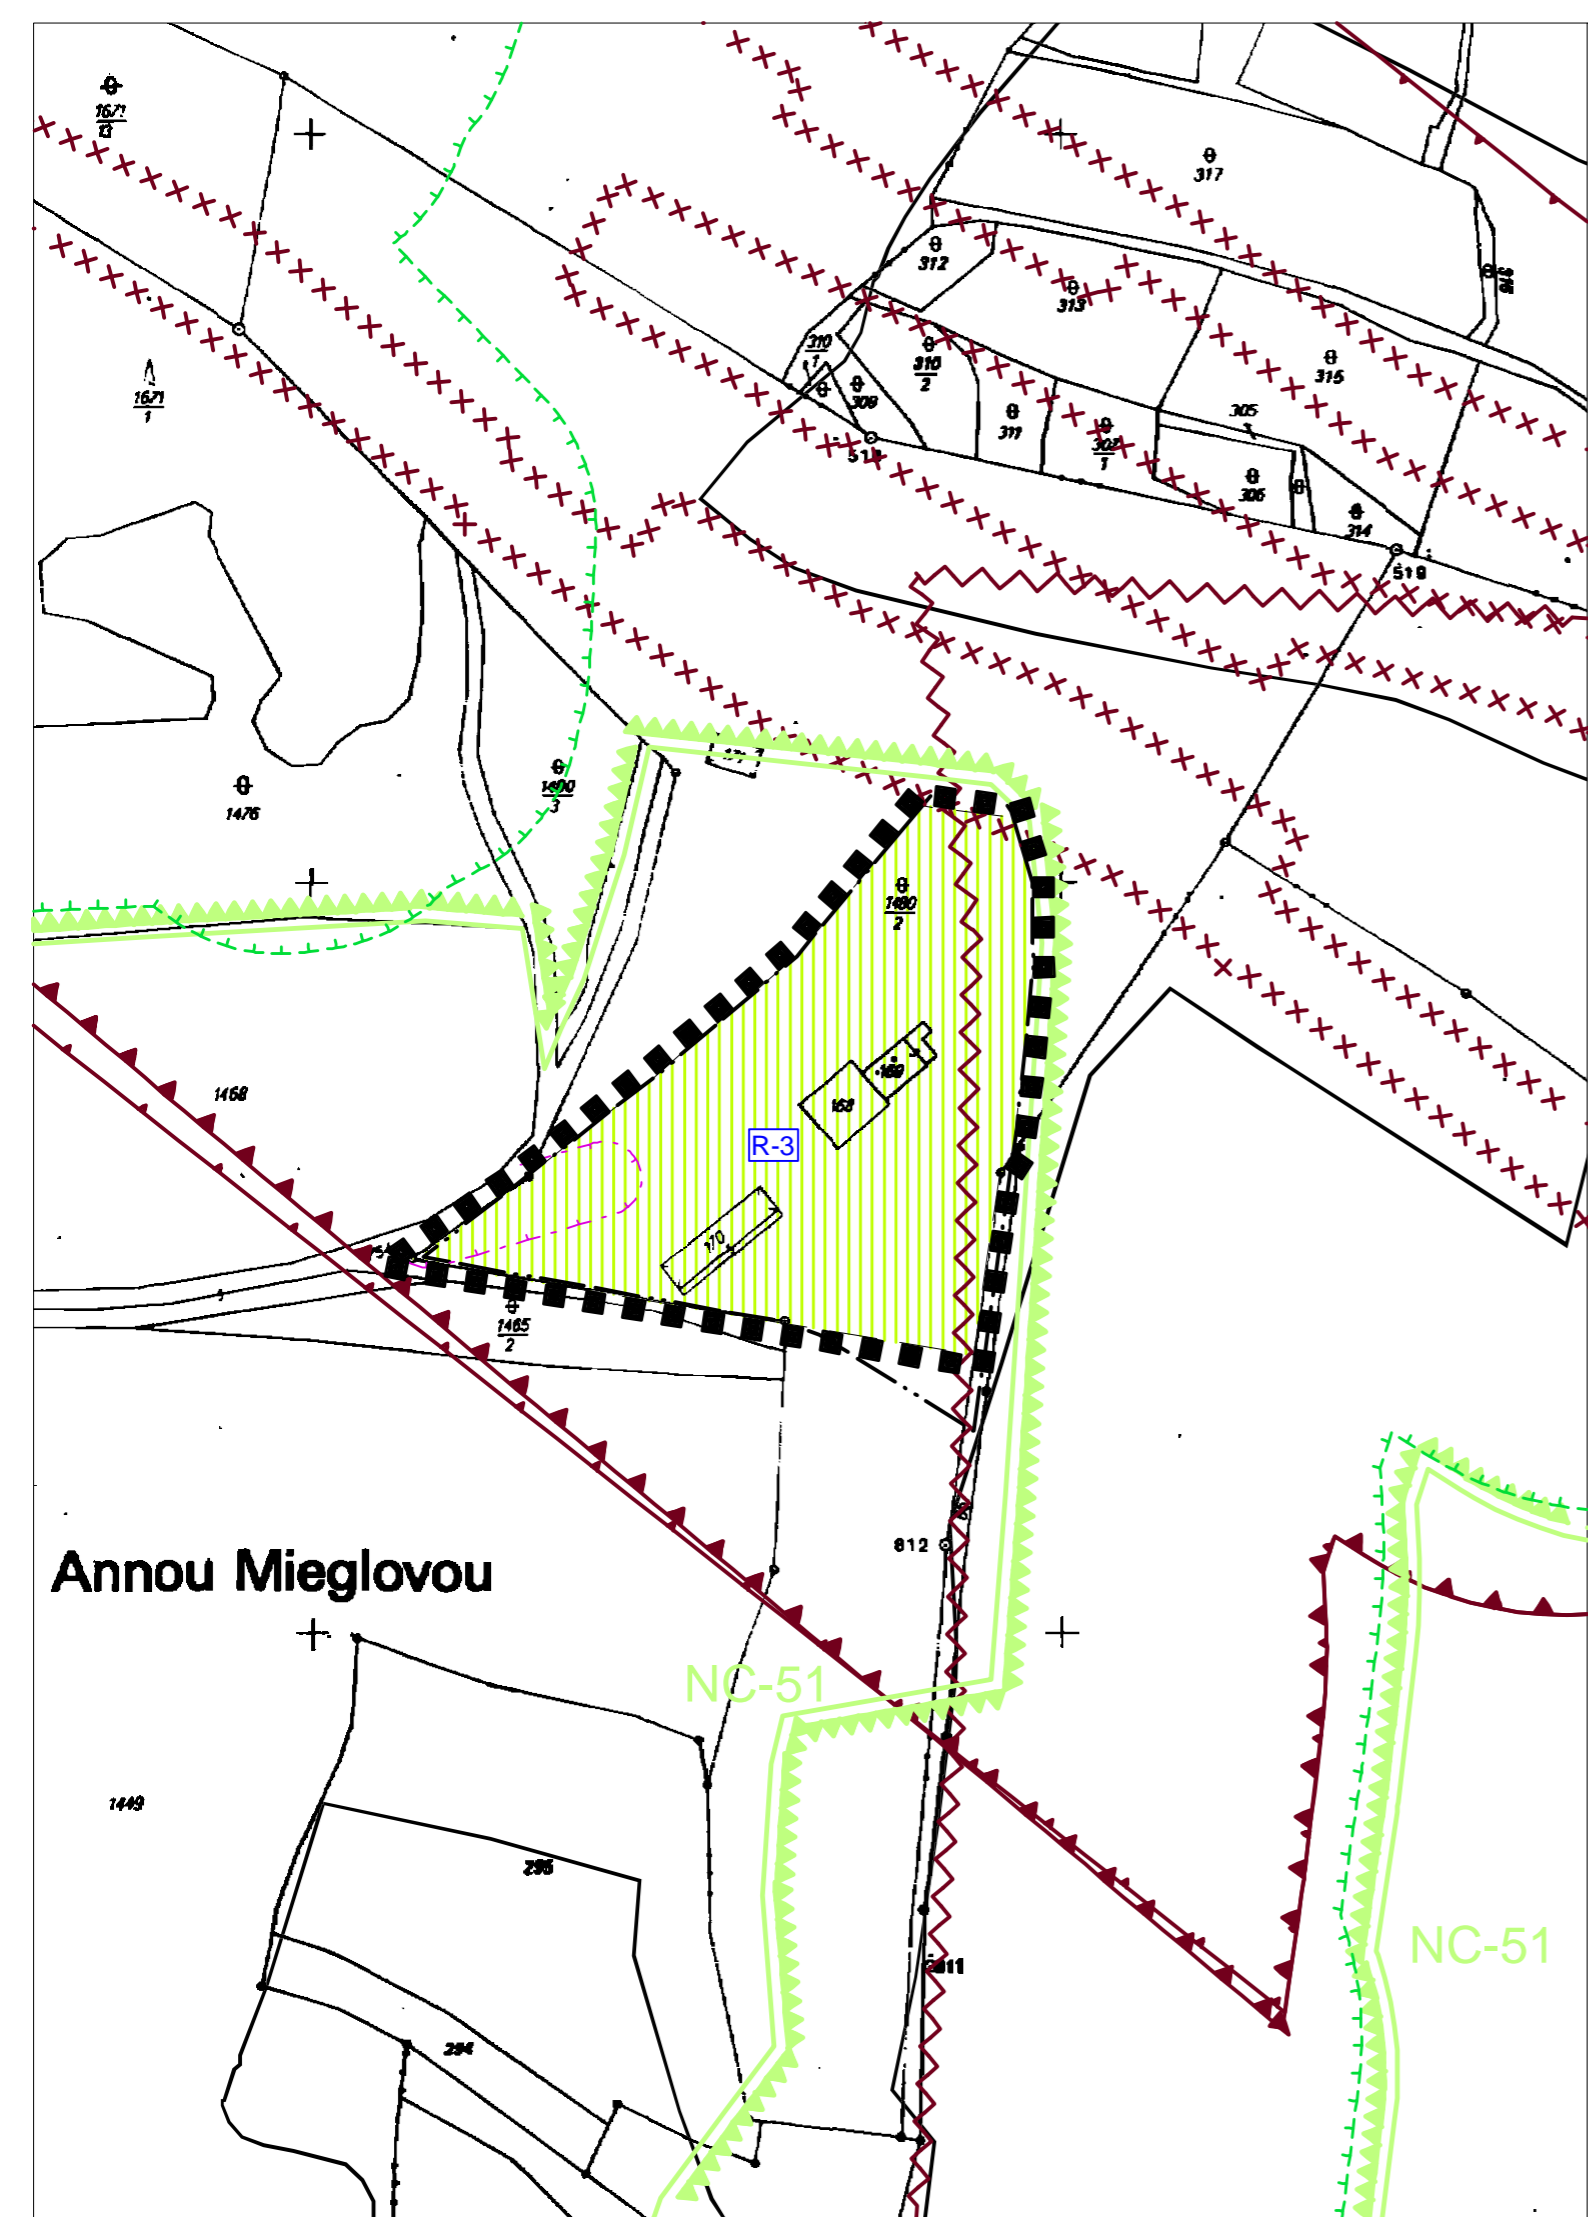

Annou Mieglovou

ZMĚNA Č.1 ÚPO KÁJOV

ČÁST	ODŮVODNĚNÍ	
VÝKRES	KOORDINAČNÍ VÝKRES	
ČÍSLO ZAKÁZKY	50_2010	Projektový ateliér AD s.r.o. Ing. arch. Jaroslav Daněk Husova 4, Č. Budějovice, 370 01, tel. 387 311 238 IČ 25194771, DIČ CZ25194771, mobil 605 277 998
MĚŘÍTKO	1 : 2 000	
DATUM	LEDEN 2012	
KRESLIL	JAROSLAV PUDIL	
ČÍSLO VÝKRESU	3B	ČÍSLO PARÉ

ZÁZNAM O ÚČINNOSTI

ČÍSLO JEDNACÍ	PORIZOVATEL	SPRÁVNÍ ORGÁN, KTERÝ ÚPD VYDAL			
65/2011	MĚSTSKÝ ÚŘAD ČESKÝ KRUMLOV ODBOR ÚP A PAMÁTKOVÉ PÉČE ÚŘAD ÚZEMNÍHO PLÁNOVÁNÍ ING. JANA HERMANOVÁ - vedoucí odboru	ZASTUPITELSTVO OBCE KÁJOV			
DATUM VYDÁNÍ	<table border="1" style="width: 100%; height: 150px;"> <tr><td style="width: 30%;">2.1.2012</td></tr> <tr><td>DATUM NABYTÍ ÚČINNOSTI</td></tr> <tr><td>18.1.2012</td></tr> </table>		2.1.2012	DATUM NABYTÍ ÚČINNOSTI	18.1.2012
2.1.2012					
DATUM NABYTÍ ÚČINNOSTI					
18.1.2012					
DATUM NABYTÍ ÚČINNOSTI					
18.1.2012					