

ÚPO KÁJOV - Změna č.1

KOORDINAČNÍ VÝKRES

- ODŮVODNĚNÍ ÚP

PLOCHY S ROZDÍLNÝM ZPŮSOBEM VYUŽITÍ



PLOCHY BYDLENÍ (§ 4 vyhl.501/2006 sb.) - NÁVRH

LEGENDA



• HRANICE ÚZEMÍ ŘEŠENÉHO ZMĚNOU Č.1 ÚPO KÁJOV



DĚLENÍ POZEMKŮ




HRANICE ZASTAVĚNÉHO ÚZEMÍ



OCHRANNÉ PÁSMO EL. VEDENÍ 22 kV



ÚZEMÍ S ARCHEOLOGICKÝMI NÁLEZY

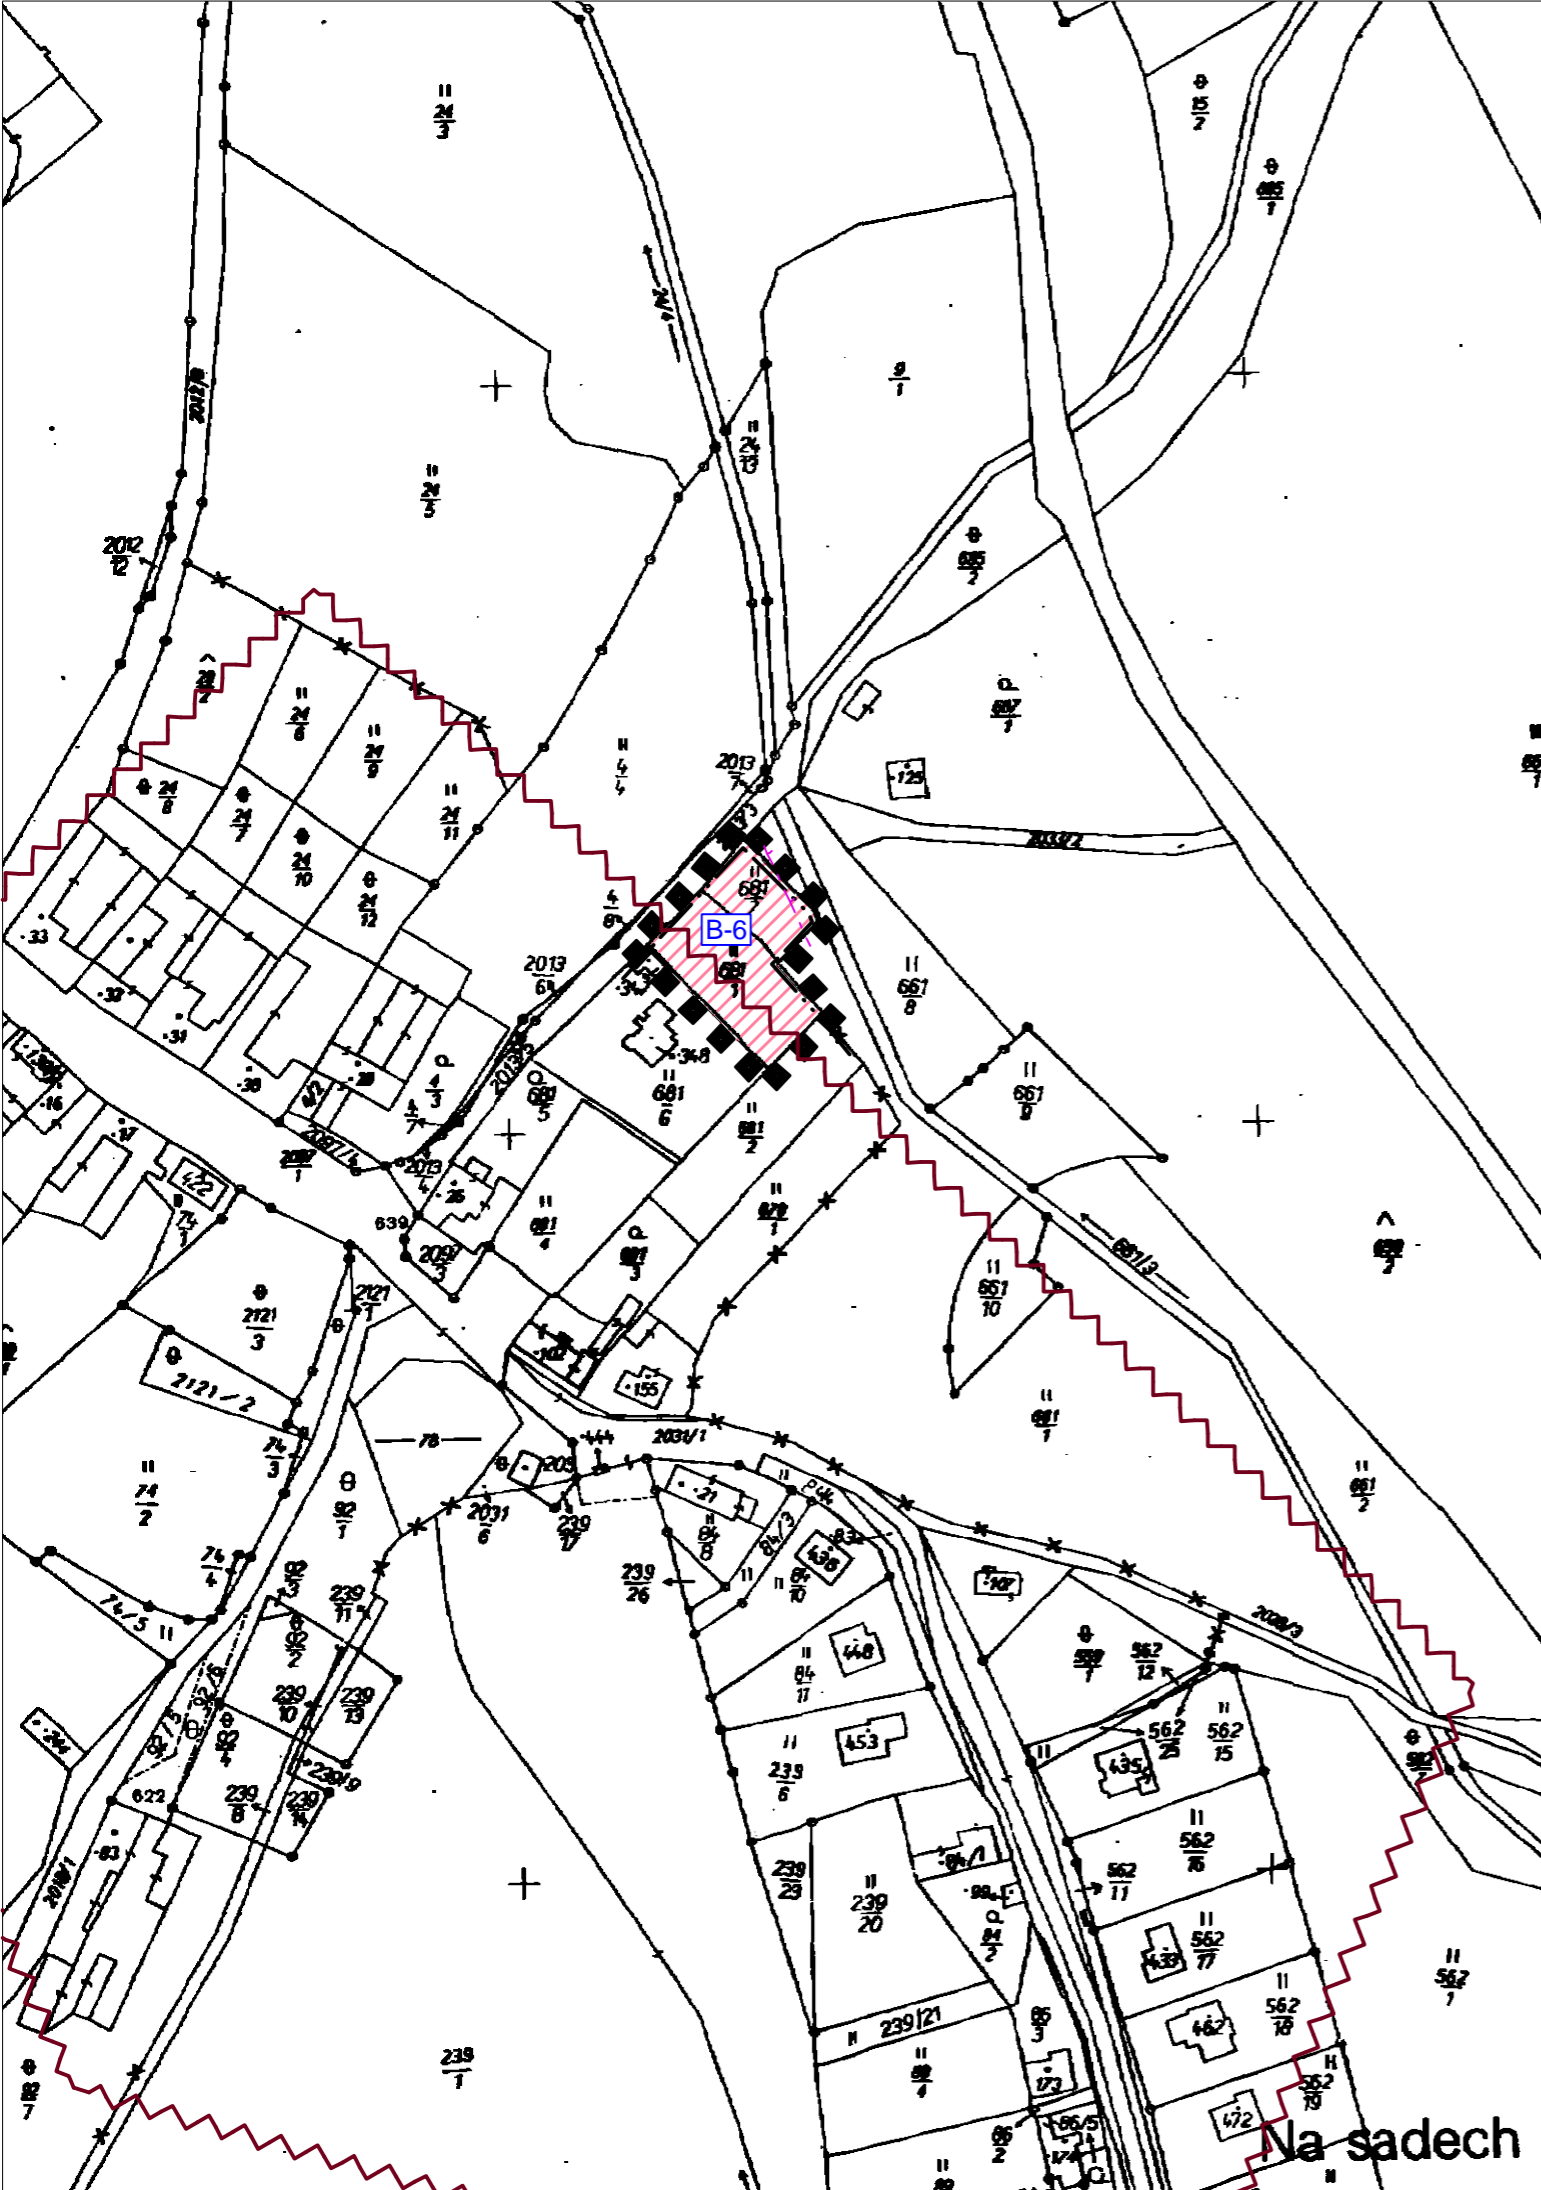

ZMĚNA Č.1 ÚPO KÁJOV

| | | | |
|---------------|--------------------|--|--|
| ČÁST | ODŮVODNĚNÍ | | |
| VÝKRES | KOORDINAČNÍ VÝKRES | | |
| ČÍSLO ZAKÁZKY | 50_2010 | Projektový ateliér AD s.r.o. Ing. arch. Jaroslav Daněk  Husova 4, Č. Budějovice, 370 01, tel. 387 311 238 IČ 25194771, DIČ CZ25194771, mobil 605 277 998 | |
| MĚŘITKO | 1 : 2 000 | | |
| DATUM | LEDEN 2012 | | |
| KRESLIL | JAROSLAV PUDIL | | |
| ČÍSLO VÝKRESU | 3E | ČÍSLO PARÉ | |

ZÁZNAM O ÚČINNOSTI

| | | |
|------------------------|--|--------------------------------|
| ČÍSLO JEDNACÍ | POŘIZOVATEL | SPRÁVNÍ ORGÁN, KTERÝ ÚPD VYDAL |
| 65/2011 | MĚSTSKÝ ÚŘAD ČESKÝ KRUMLOV ODBOR ÚP A PAMÁTKOVÉ PÉČE ÚŘAD ÚZEMNÍHO PLÁNOVÁNÍ ING. JANA HERMANOVÁ - vedoucí odboru | ZASTUPITELSTVO OBCE KÁJOV |
| DATUM VYDÁNÍ | | |
| 2.1.2012 | | |
| DATUM NABYTÍ ÚČINNOSTI | | |
| 18.1.2012 | | |