
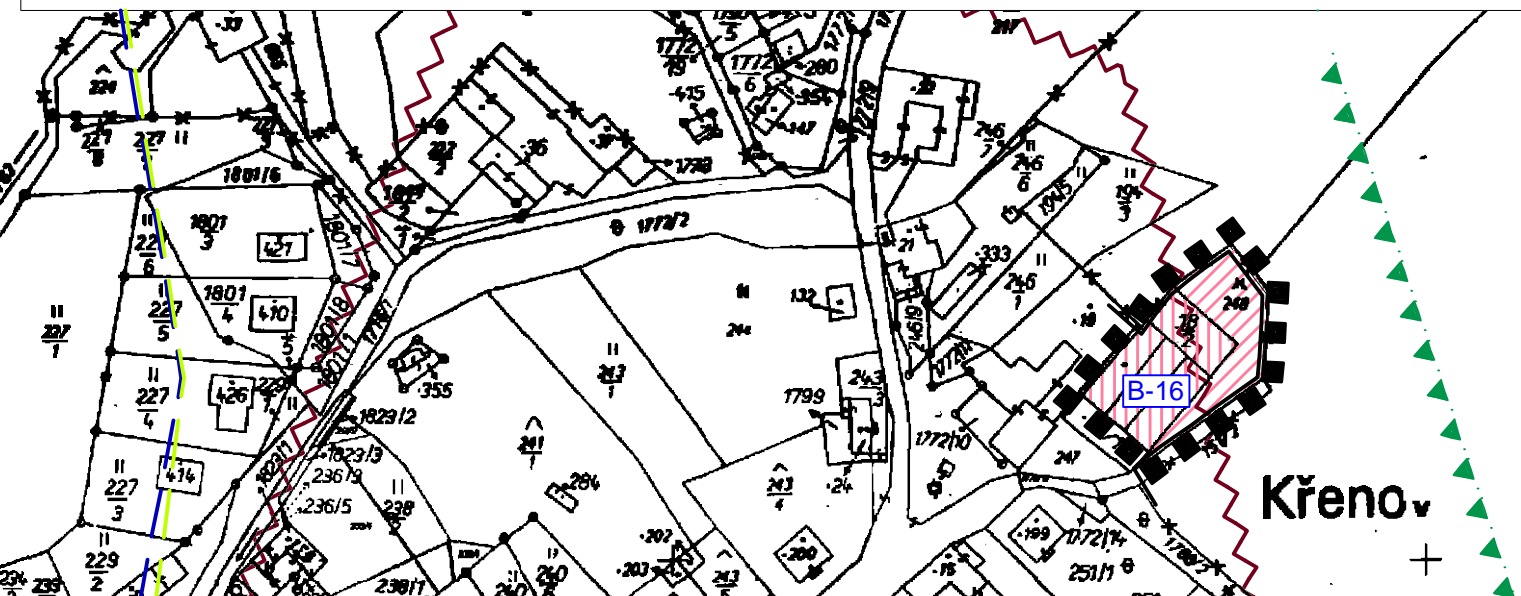


# ÚPO KÁJOV - Změna č.1

## KOORDINAČNÍ VÝKRES

- ODŮVODNĚNÍ ÚP

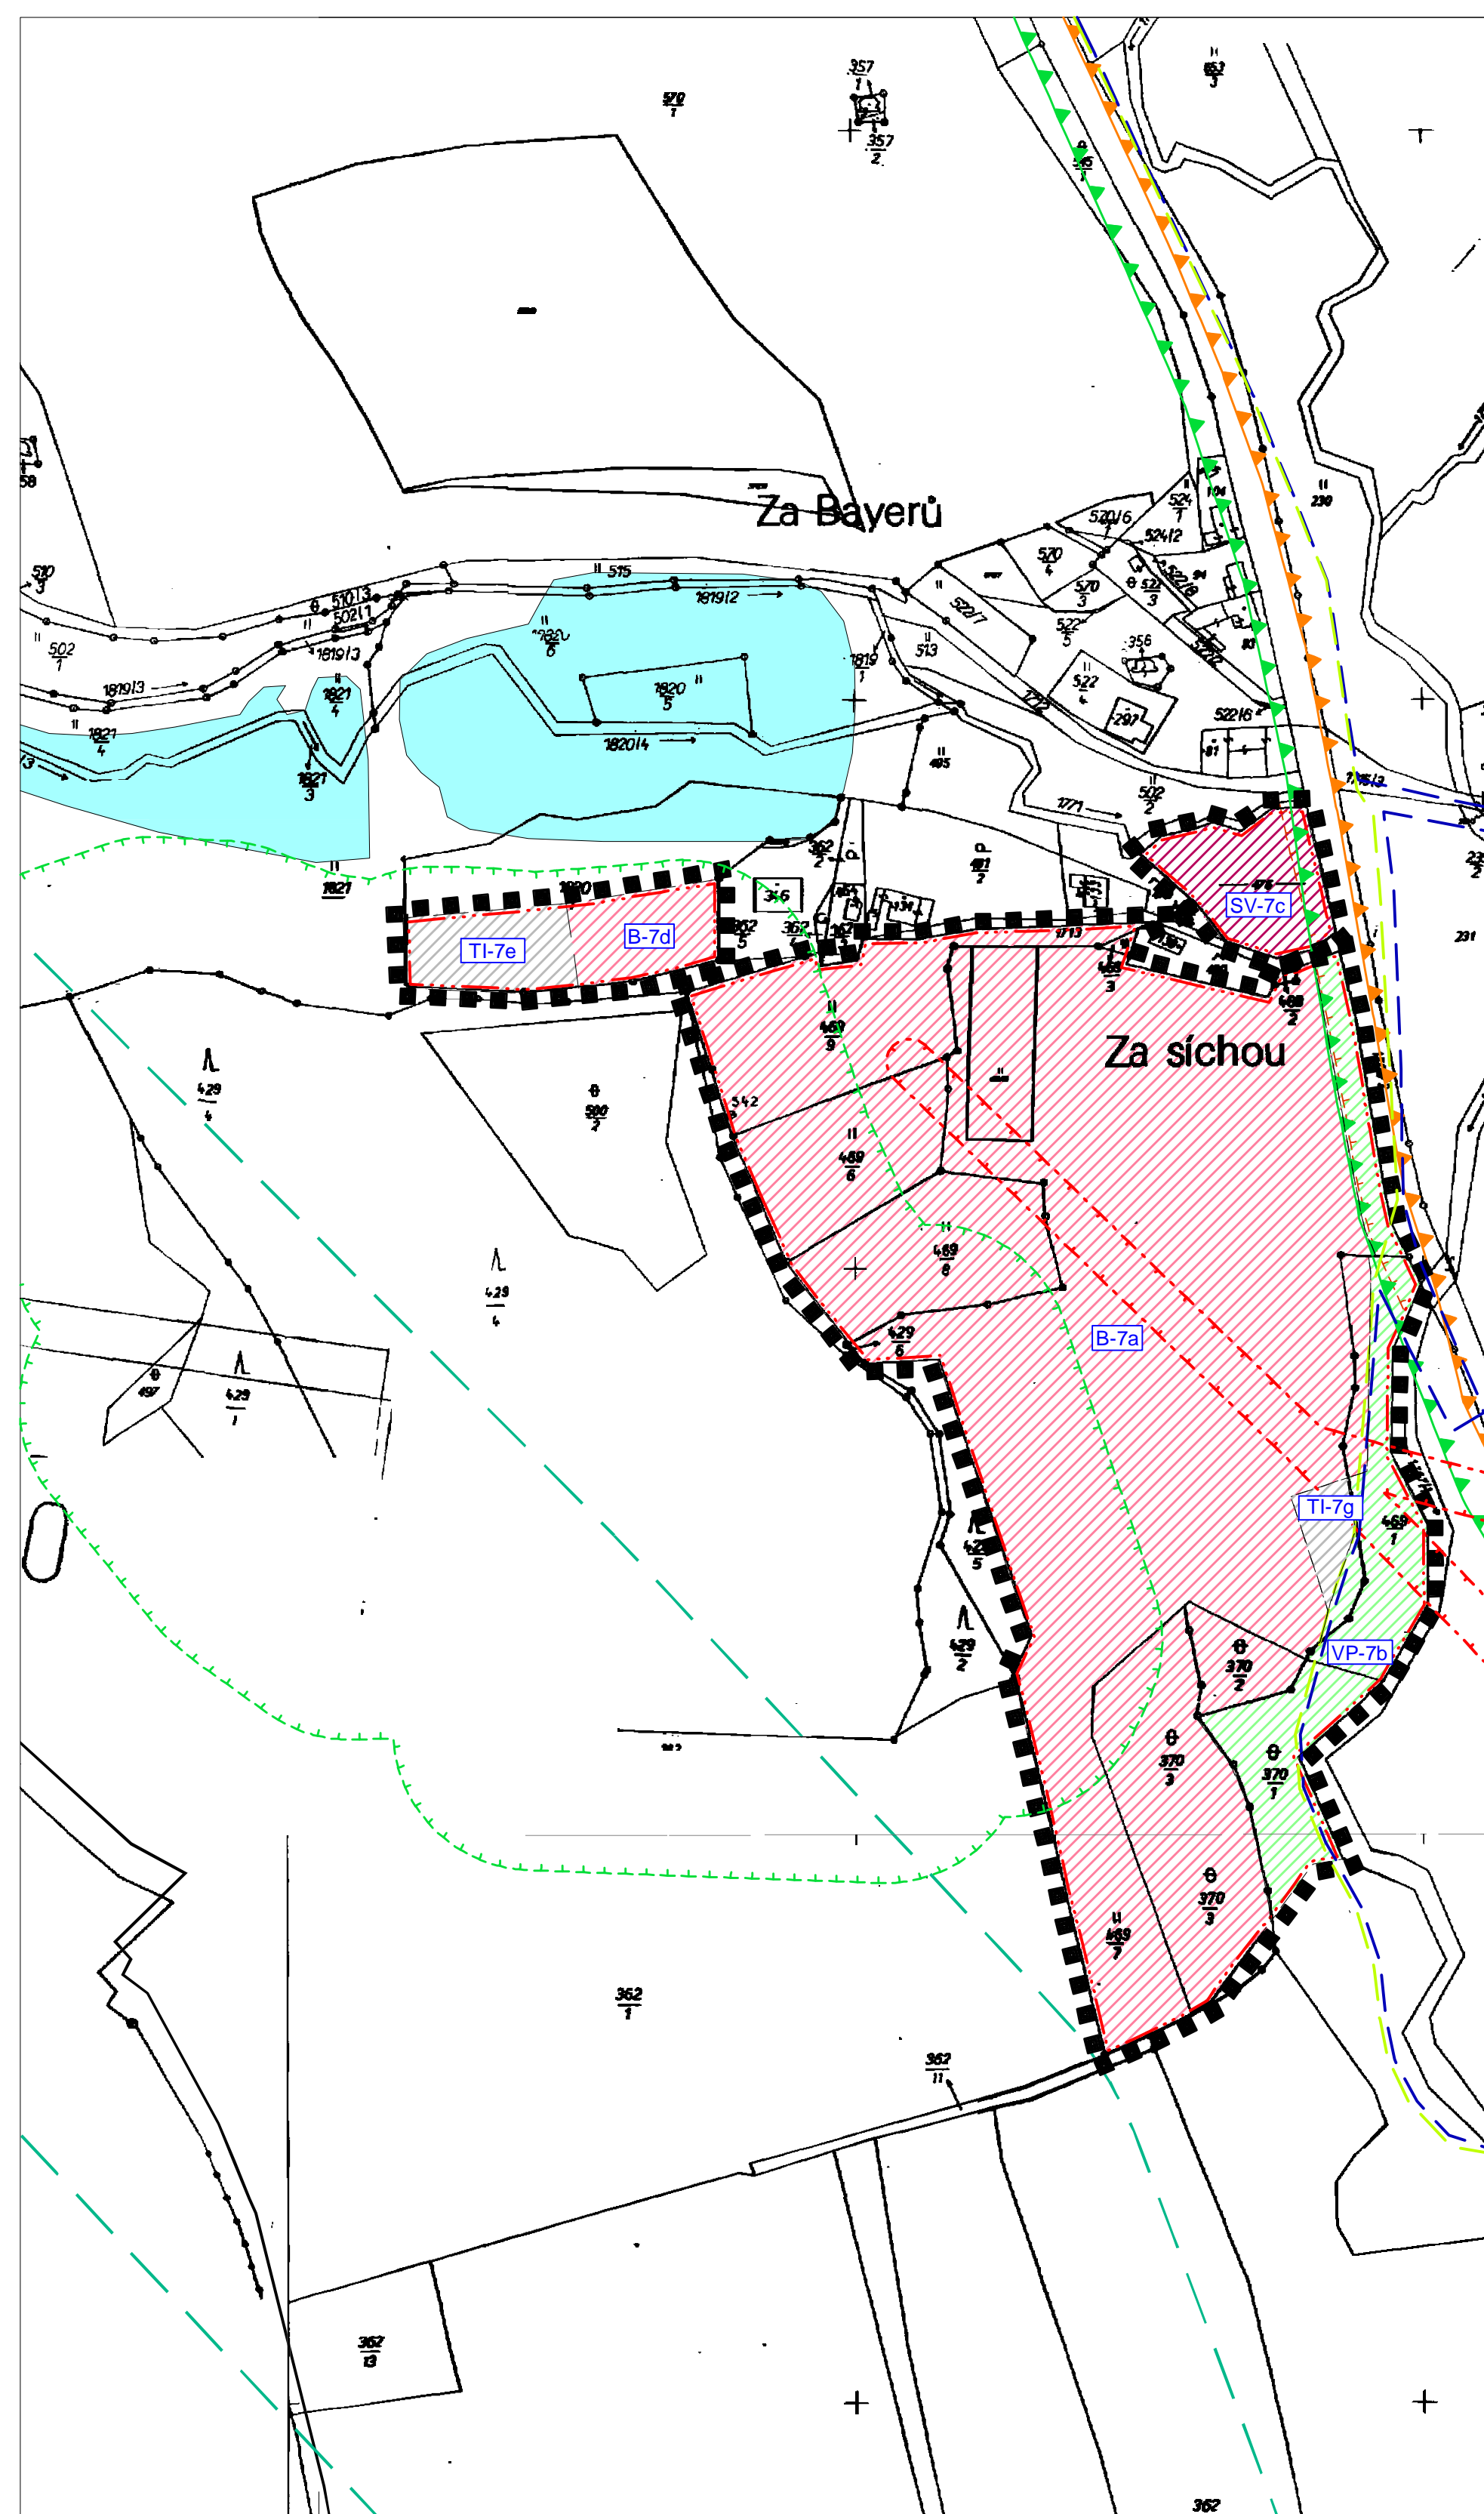

### PLOCHY S ROZDÍLNÝM ZPŮSOBEM VYUŽITÍ

- PLOCHY BYDLENÍ (§ 4 vyhl.501/2006 sb.) - NÁVRH
- PLOCHY BYDLENÍ (§ 4 vyhl.501/2006 sb.) - PLOCHA PŘESTAVBY
- PLOCHY VÝROBY A SKLADOVÁNÍ (§ 6 vyhl.501/2006 sb.) - NÁVRH
- PLOCHY TECHNICKÉ INFRASTRUKTURY (§ 10 vyhl.501/2006 sb.) - NÁVRH
- PLOCHY SMÍŠENÉ VÝROBNÍ (§ 12 vyhl.501/2006 sb.) - NÁVRH
- PLOCHY VEŘEJNÝCH PROSTRANSTVÍ (§ 7 vyhl.501/2006 sb.) - NÁVRH

### LEGENDA

- HRANICE ÚZEMÍ ŘEŠENÉHO ZMĚNOU Č.1 ÚPO KÁJOV
- DĚLENÍ POZEMKŮ
- HRANICE ZASTAVĚNÉHO ÚZEMÍ
- HRANICE ZASTAVITELNÝCH PLOCH
- HRANICE 50 M OD OKRAJE LESA
- OCHRANNÉ PÁSMA SILNICE
- HRANICE CHKO BLANSKÝ LES
- HRANICE EVROPSKÝ VÝZNAMNÉ LOKALITY BLANSKÝ LES
- OCHRANNÉ PÁSMA VŮ BOLETICE
- HRANICE ZÁPLAVY - AKTIVNÍ
- HRANICE ZÁPLAVY - Q100
- ÚZEMÍ S ARCHEOLOGICKÝMI NÁLEZY
- OCHRANNÉ PÁSMA EL. VEDENÍ - NÁVRH DLE SCHV. ÚPO
- PLOCHA PRO VTL PLYNOVOD Ep12 - ZÁMĚR ŽŮR

### ZMĚNA Č.1 ÚPO KÁJOV

ČÁST	ODŮVODNĚNÍ
VÝKRES	KOORDINAČNÍ VÝKRES
ČÍSLO ZAKÁZKY	50_2010
MĚŘITKO	1 : 2 000
DATUM	LEDEN 2012
KRESLIL	JAROSLAV PUDIL
ČÍSLO VÝKRESU	<b>3F</b>
ČÍSLO PARÉ	

### ZÁZNAM O ÚČINNOSTI

ČÍSLO JEDNACÍ	POŘIZOVATEL	SPRÁVNÍ ORGÁN, KTERÝ ÚPD VYDAL
65/2011	MĚSTSKÝ ÚŘAD ČESKÝ KRUMLOV ODBOR ÚP A PAMÁTKOVÉ PÉČE ÚŘAD ÚZEMNÍHO PLÁNOVÁNÍ ING. JANA HERMANOVÁ - vedoucí odboru	ZASTUPITELSTVO OBCE KÁJOV
DATUM VYDÁNÍ		
2.1.2012		
DATUM NABYTÍ ÚČINNOSTI		
18.1.2012		