

 


 


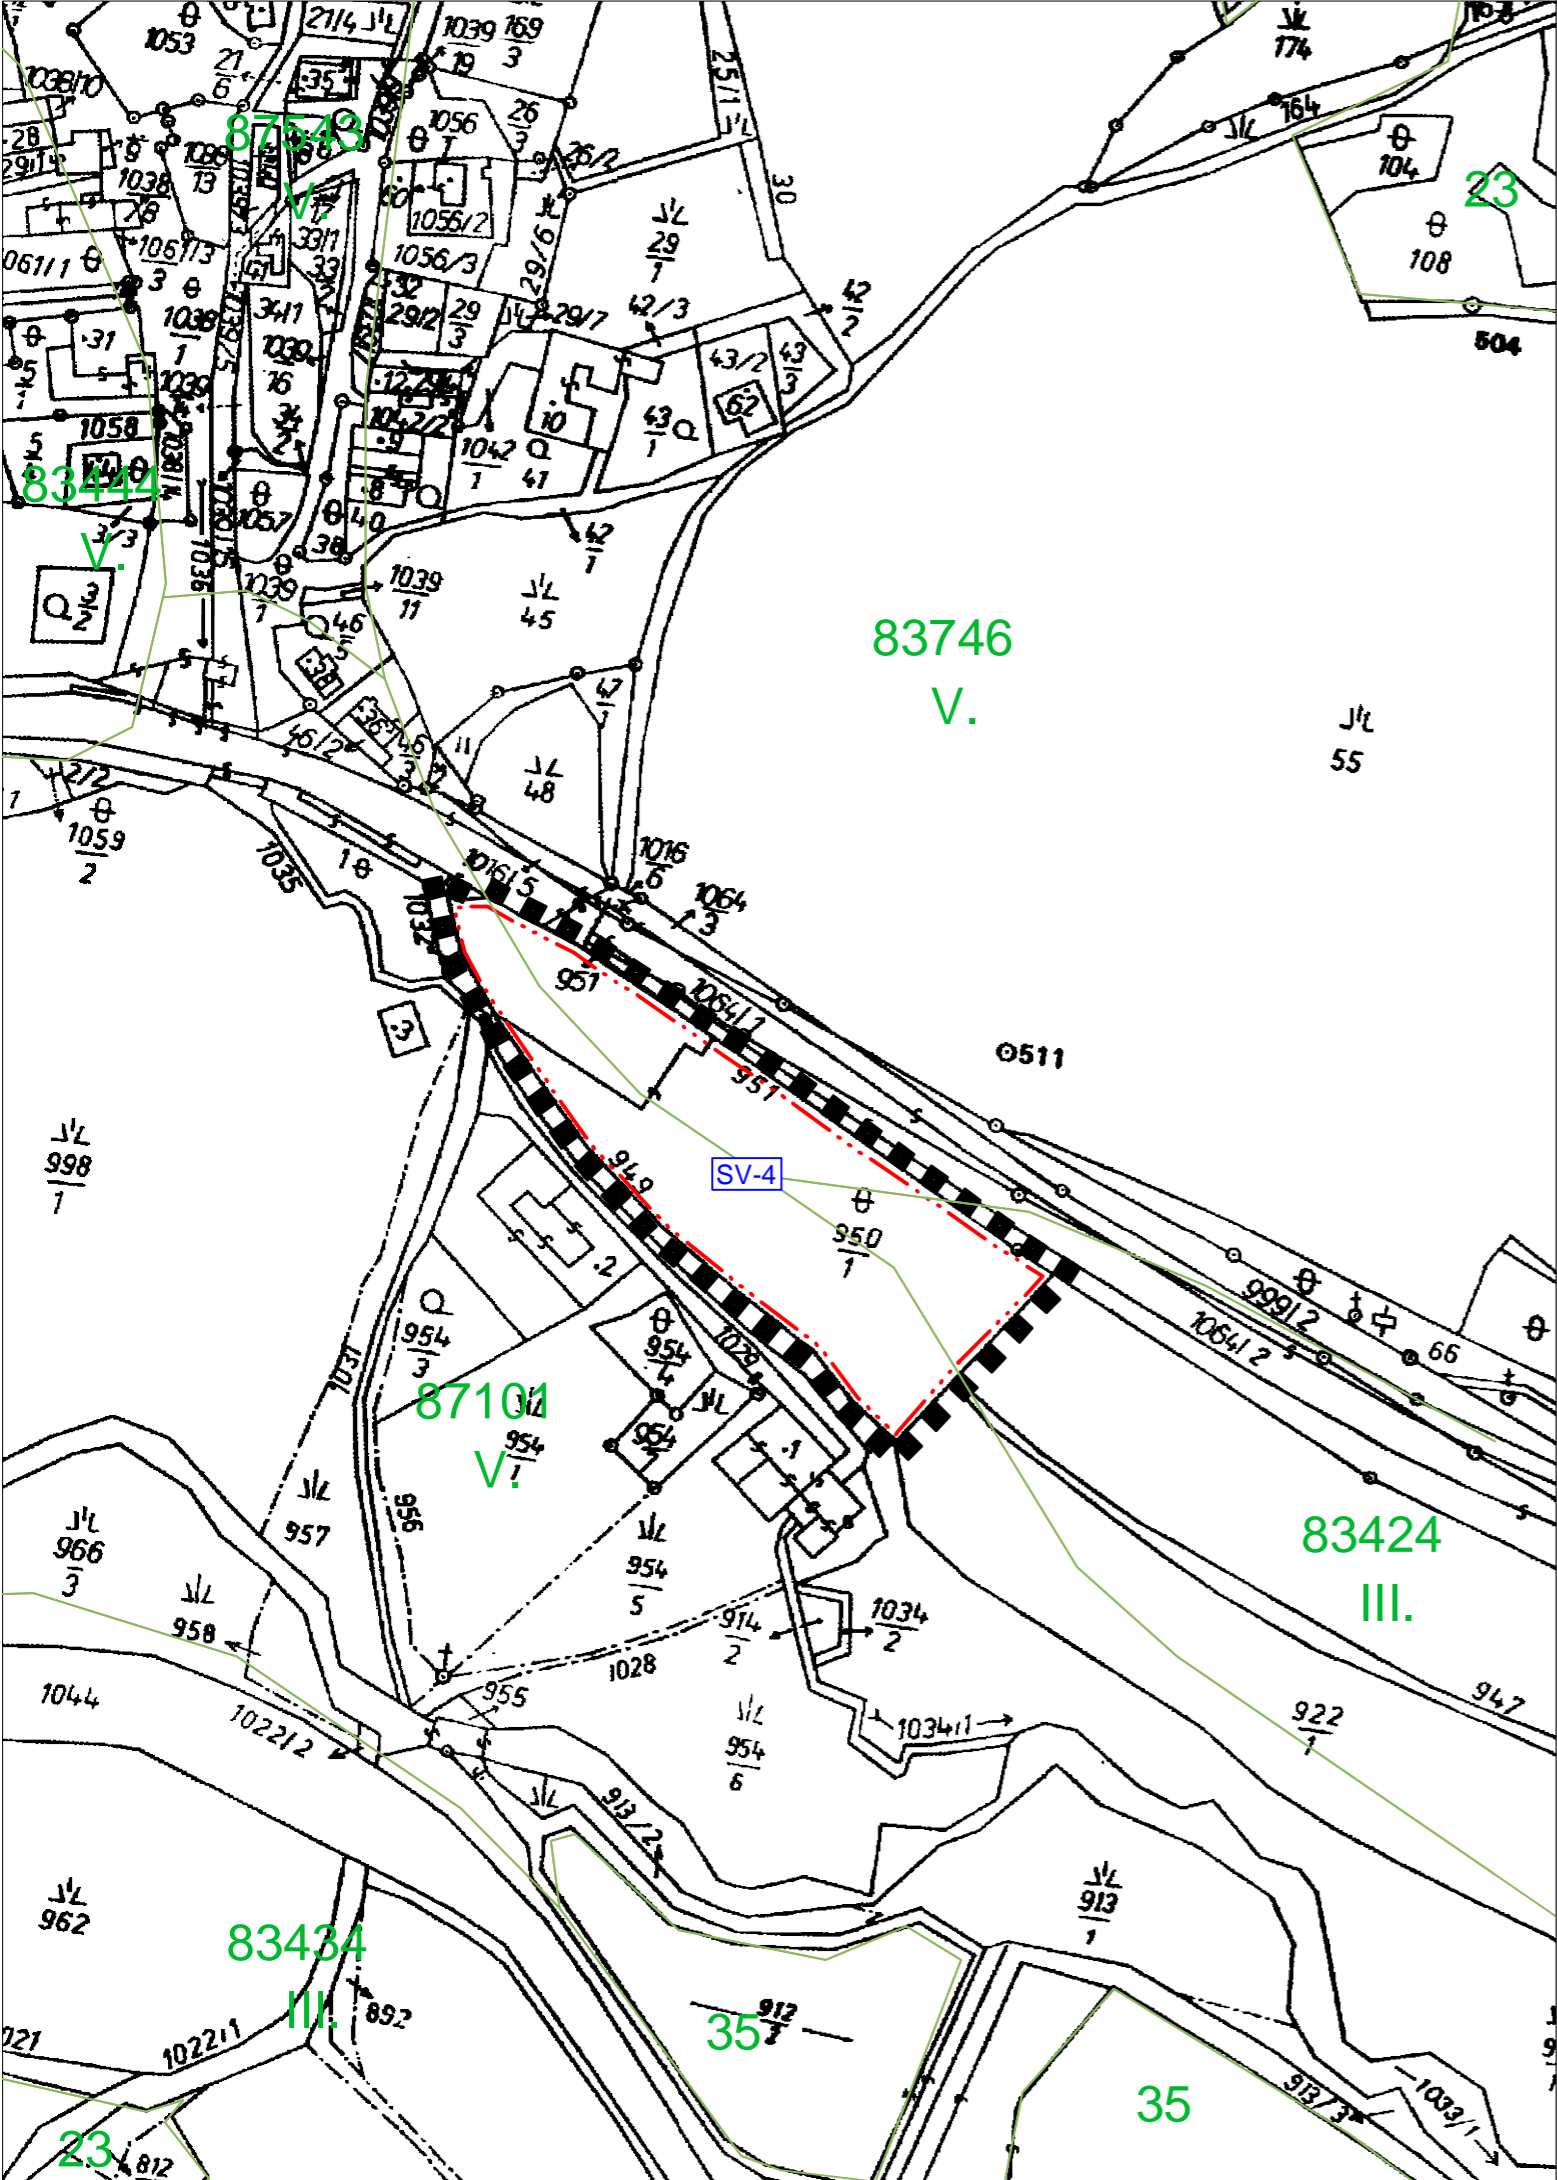
ÚPO KÁJOV - Změna č.1


VÝKRES PŘEDPOKLÁDANÝCH ZÁBORŮ PŮDNÍHO FONDU

- ODŮVODNĚNÍ ÚP

LEGENDA

-  HRANICE ZASTAVITELNÝCH PLOCH - NÁVRH
-  HRANICE ZASTAVĚNÉHO ÚZEMÍ
-  DĚLENÍ POZEMKŮ
-  HRANICE ÚZEMÍ ŘEŠENÉHO ZMĚNOU Č.1 ÚPO KÁJOV
-  HRANICE BPEJ
- 83746** KÓD BPEJ
- I. - V.** TRÍDA OCHRANY BPEJ
-  OZNAČENÍ LOKALIT ŘEŠENÝCH ZMĚNOU Č.1 ÚPO KÁJOV



ZMĚNA Č.1 ÚPO KÁJOV			
ČÁST	ODŮVODNĚNÍ		
VÝKRES	VÝKRES PŘEDPOKLÁDANÝCH ZÁBORŮ PŮDNÍHO FONDU		
ČÍSLO ZAKÁZKY	50/2010	Projektový ateliér AD s.r.o.	
MĚŘÍTKO	1 : 2 000	Ing. arch. Jaroslav Daněk	
DATUM	LEDEN 2012	Husova 4, Č. Budějovice, 370 01, tel. 387 311 238 IČ 25194771, DIČ CZ25194771, mobil 605 277 998	
KRESLIL	JAROSLAV PUDIL		
ČÍSLO VÝKRESU	4C	ČÍSLO PARÉ	

ZÁZNAM O ÚČINNOSTI		
ČÍSLO JEDNACÍ	POŘIZOVATEL	SPRÁVNÍ ORGÁN, KTERÝ ÚPD VYDAL
65/2011	MĚSTSKÝ ÚŘAD ČESKÝ KRUMLOV ODBOR ÚP A PAMÁTKOVÉ PÉČE ÚŘAD ÚZEMNÍHO PLÁNOVÁNÍ ING. JANA HERMANOVÁ - vedoucí odboru	ZASTUPITELSTVO OBCE KÁJOV
DATUM VYDÁNÍ		
2.1.2012		
DATUM NABYTÍ ÚČINNOSTI		
18.1.2012		