


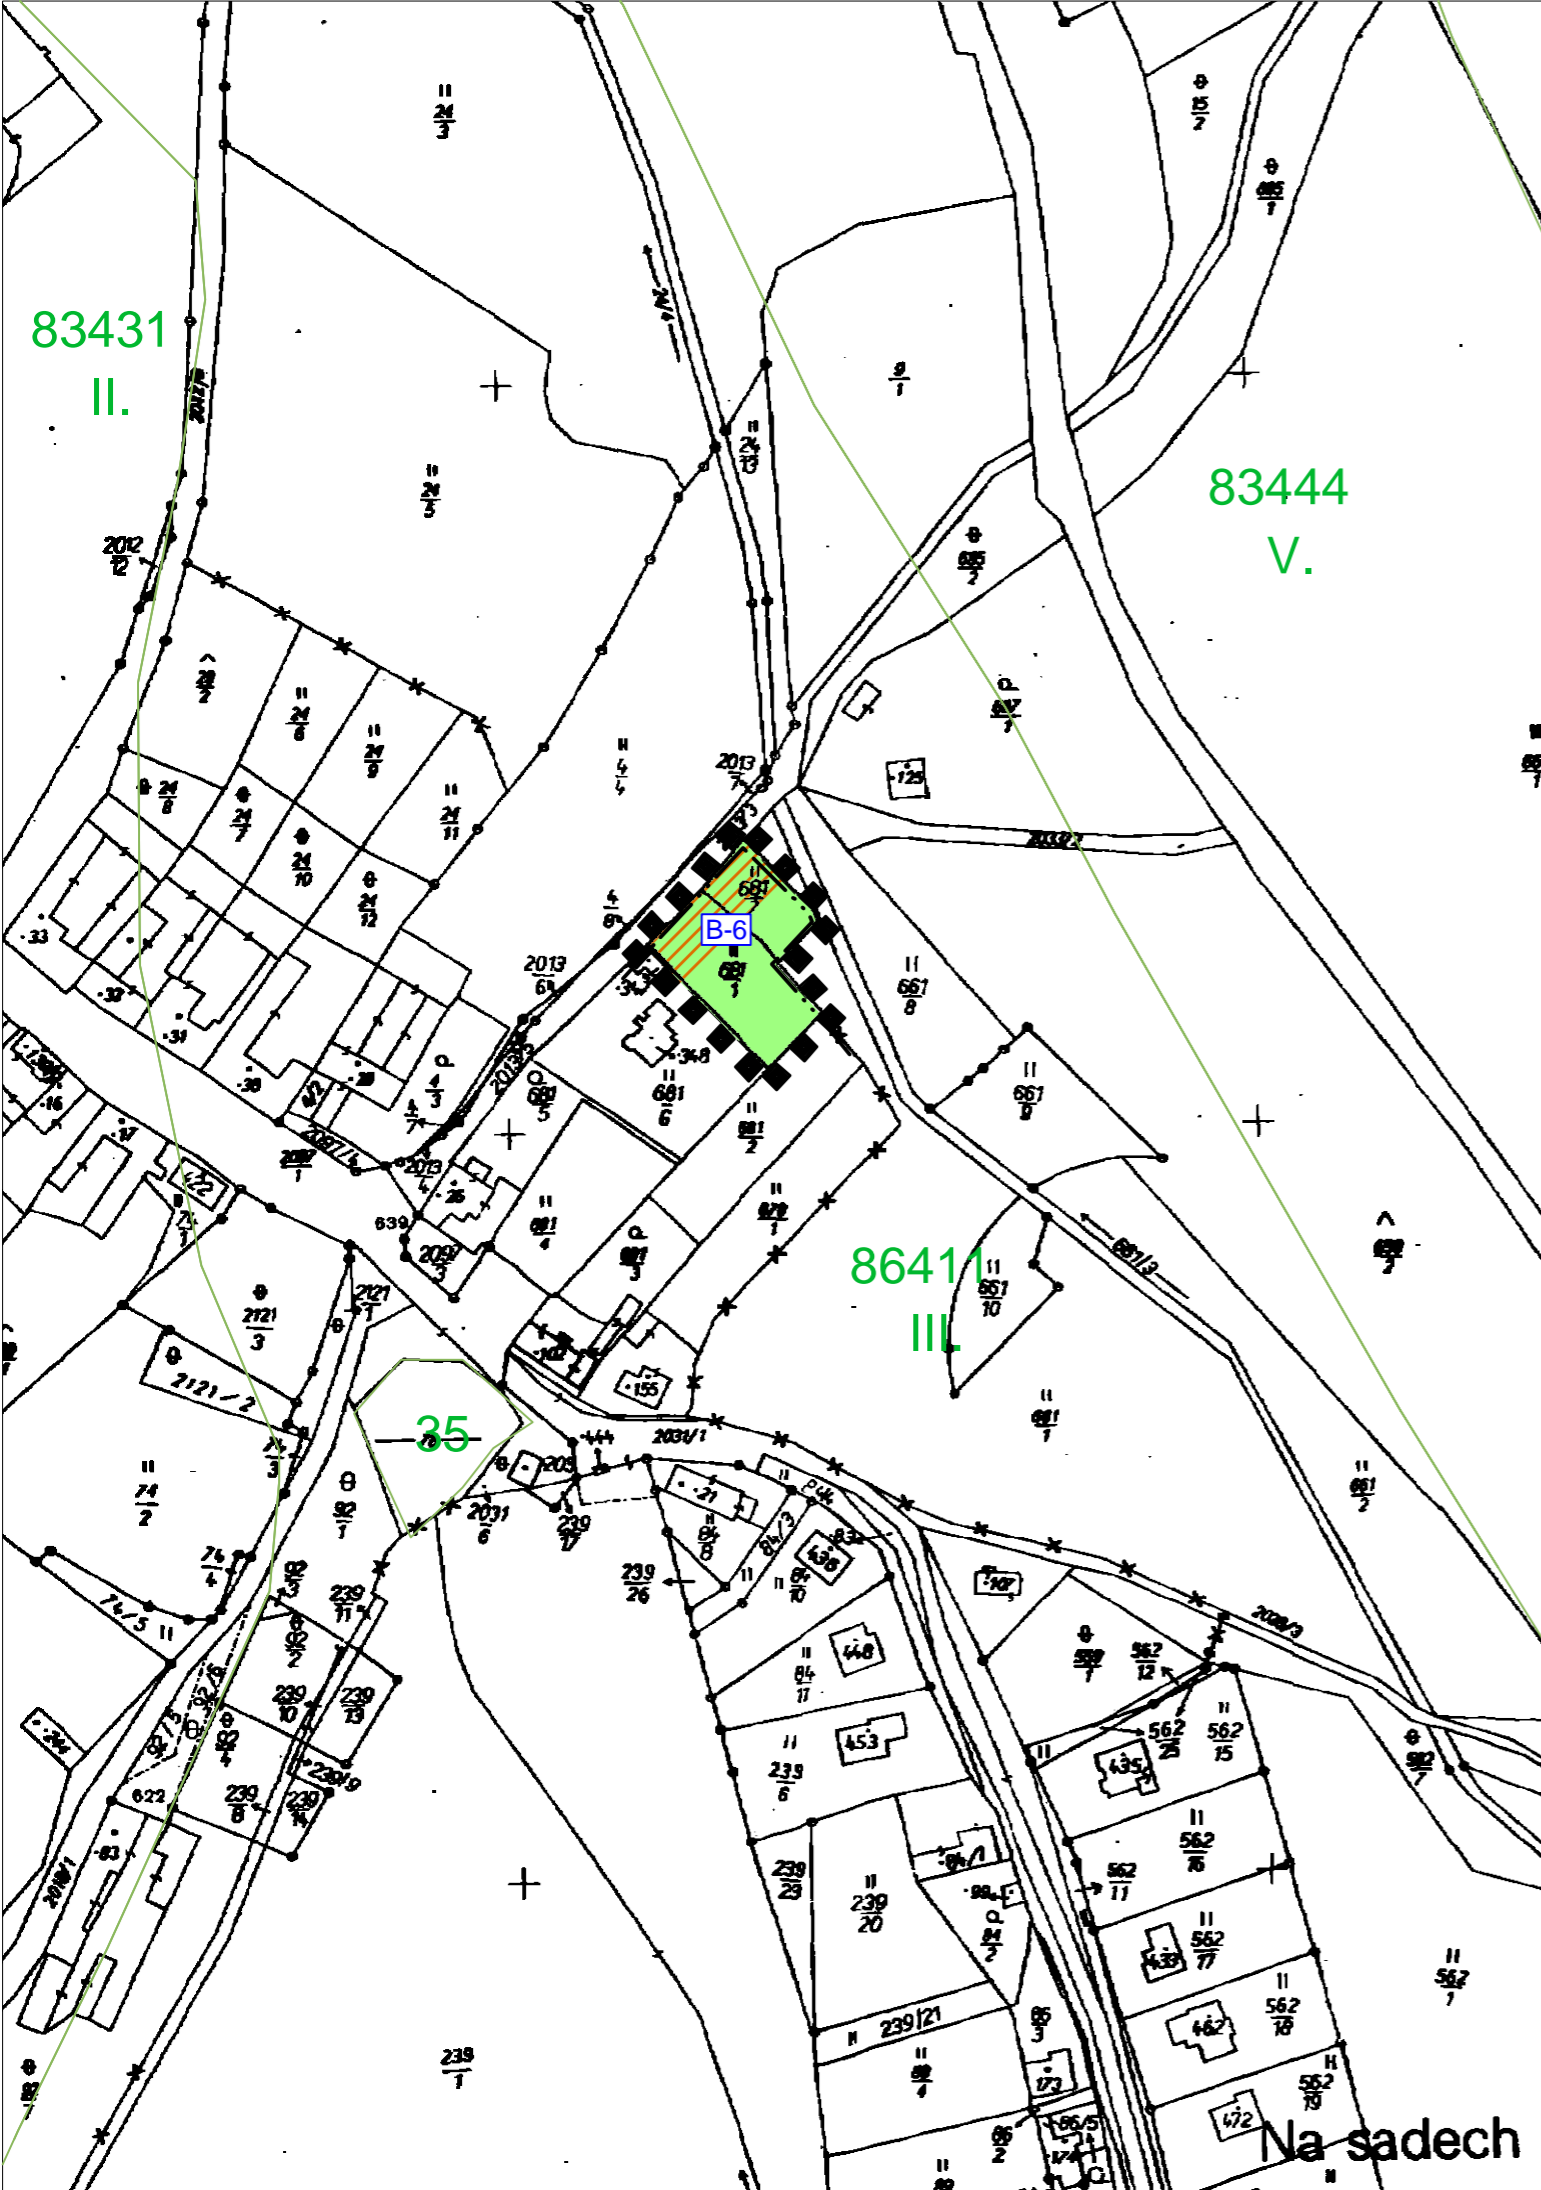





ÚPO KÁJOV - Změna č.1

VÝKRES PŘEDPOKLÁDANÝCH ZÁBORŮ PŮDNÍHO FONDU


- ODŮVODNĚNÍ ÚP



LEGENDA

-  HRANICE ZASTAVITELNÝCH PLOCH - NÁVRH
-  HRANICE ZASTAVĚNÉHO ÚZEMÍ
-  DĚLENÍ POZEMKŮ
-  HRANICE ÚZEMÍ ŘEŠENÉHO ZMĚNOU Č.1 ÚPO KÁJOV
-  HRANICE BPEJ
-  KÓD BPEJ
-  TRÍDA OCHRANY BPEJ
-  III. TRÍDA OCHRANY
-  PLOCHY NA KTERÝCH JIŽ BYL ZÁBOR PROVÁDĚN
-  OZNAČENÍ LOKALIT ŘEŠENÝCH ZMĚNOU Č.1 ÚPO KÁJOV

ZMĚNA Č.1 ÚPO KÁJOV

ČÁST	ODŮVODNĚNÍ		
VÝKRES	VÝKRES PŘEDPOKLÁDANÝCH ZÁBORŮ PŮDNÍHO FONDU		
ČÍSLO ZAKÁZKY	50/2010	Projektový ateliér AD s.r.o.	 Husova 4, Č. Budějovice, 370 01, tel. 387 311 238 IČ 25194771, DIČ CZ25194771, mobil 605 277 998
MĚŘITKO	1 : 2 000	Ing. arch. Jaroslav Daněk	
DATUM	LEDEN 2012		
KRESLIL	JAROSLAV PUDIL		
ČÍSLO VÝKRESU	4E	ČÍSLO PARÉ	

ZÁZNAM O ÚČINNOSTI

ČÍSLO JEDNACÍ	POŘIZOVATEL	SPRÁVNÍ ORGÁN, KTERÝ ÚPD VYDAL
65/2011	MĚSTSKÝ ÚŘAD ČESKÝ KRUMLOV ODBOR ÚP A PAMÁTKOVÉ PÉČE ÚŘAD ÚZEMNÍHO PLÁNOVÁNÍ ING. JANA HERMANOVÁ - vedoucí odboru	ZASTUPITELSTVO OBCE KÁJOV
DATUM VYDÁNÍ		
2.1.2012		
DATUM NABYTÍ ÚČINNOSTI		
18.1.2012		

Na sadech