


ÚPO KÁJOV - Změna č.1

VÝKRES PŘEDPOKLÁDANÝCH ZÁBORŮ PŮDNÍHO FONDU

- ODŮVODNĚNÍ ÚP

LEGENDA

- HRANICE ZASTAVITELNÝCH PLOCH - NÁVRH
- HRANICE ZASTAVĚNÉHO ÚZEMÍ
- DĚLENÍ POZEMKŮ
- HRANICE ÚZEMÍ ŘEŠENÉHO ZMĚNOU Č.1 ÚPO KÁJOV
- HRANICE BPEJ
- 83746 KÓD BPEJ
- I. - V. TRÍDA OCHRANY BPEJ
- V. TRÍDA OCHRANY
- B-14 OZNAČENÍ LOKALIT ŘEŠENÝCH ZMĚNOU Č.1 ÚPO KÁJOV

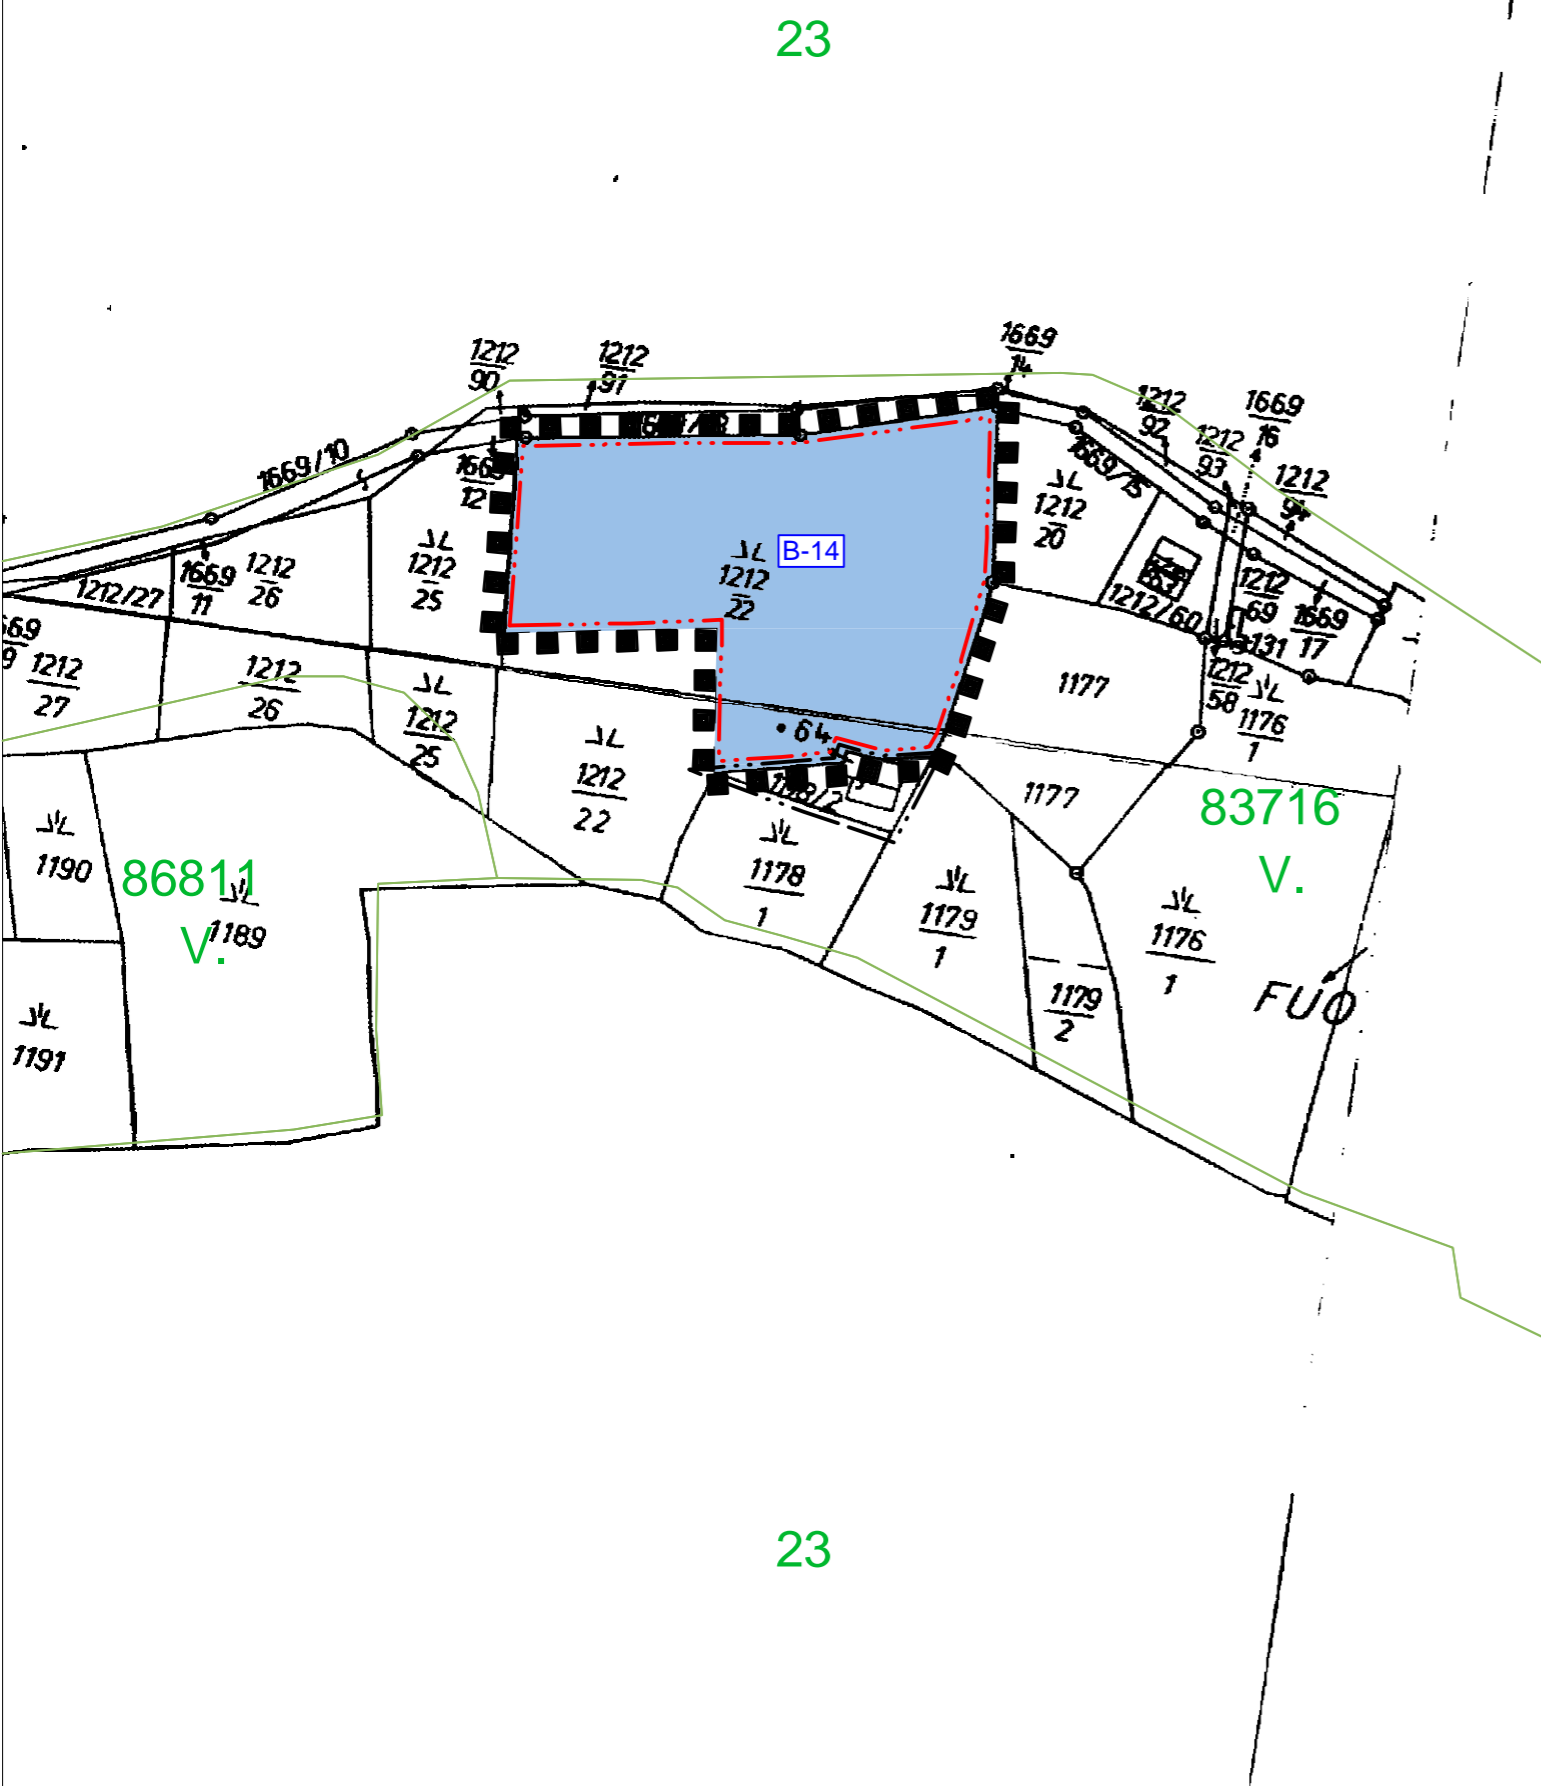

ZMĚNA Č.1 ÚPO KÁJOV			
ČÁST		ODŮVODNĚNÍ	
VÝKRES		VÝKRES PŘEDPOKLÁDANÝCH ZÁBORŮ PŮDNÍHO FONDU	
ČÍSLO ZAKÁZKY	50/2010	Projektový ateliér AD s.r.o. Ing. arch. Jaroslav Daněk Husova 4, Č. Budějovice, 370 01, tel. 387 311 238 IČ 25194771, DIČ CZ25194771, mobil 605 277 998	
MĚŘÍTKO	1 : 2 000		
DATUM	LEDEN 2012		
KRESLIL	JAROSLAV PUDIL		
ČÍSLO VÝKRESU	41	ČÍSLO PARÉ	

ZÁZNAM O ÚČINNOSTI		
ČÍSLO JEDNACÍ	POŘIZOVATEL	SPRÁVNÍ ORGÁN, KTERÝ ÚPD VYDAL
65/2011	MĚSTSKÝ ÚŘAD ČESKÝ KRUMLOV ODBOR ÚP A PAMÁTKOVÉ PÉČE ÚŘAD ÚZEMNÍHO PLÁNOVÁNÍ ING. JANA HERMANOVÁ - vedoucí odboru	ZASTUPITELSTVO OBCE KÁJOV
DATUM VYDÁNÍ		
2.1.2012		
DATUM NABYTÍ ÚČINNOSTI		
18.1.2012		