


# ZMĚNA Č.3 ÚPO KÁJOV

## HLAVNÍ VÝKRES

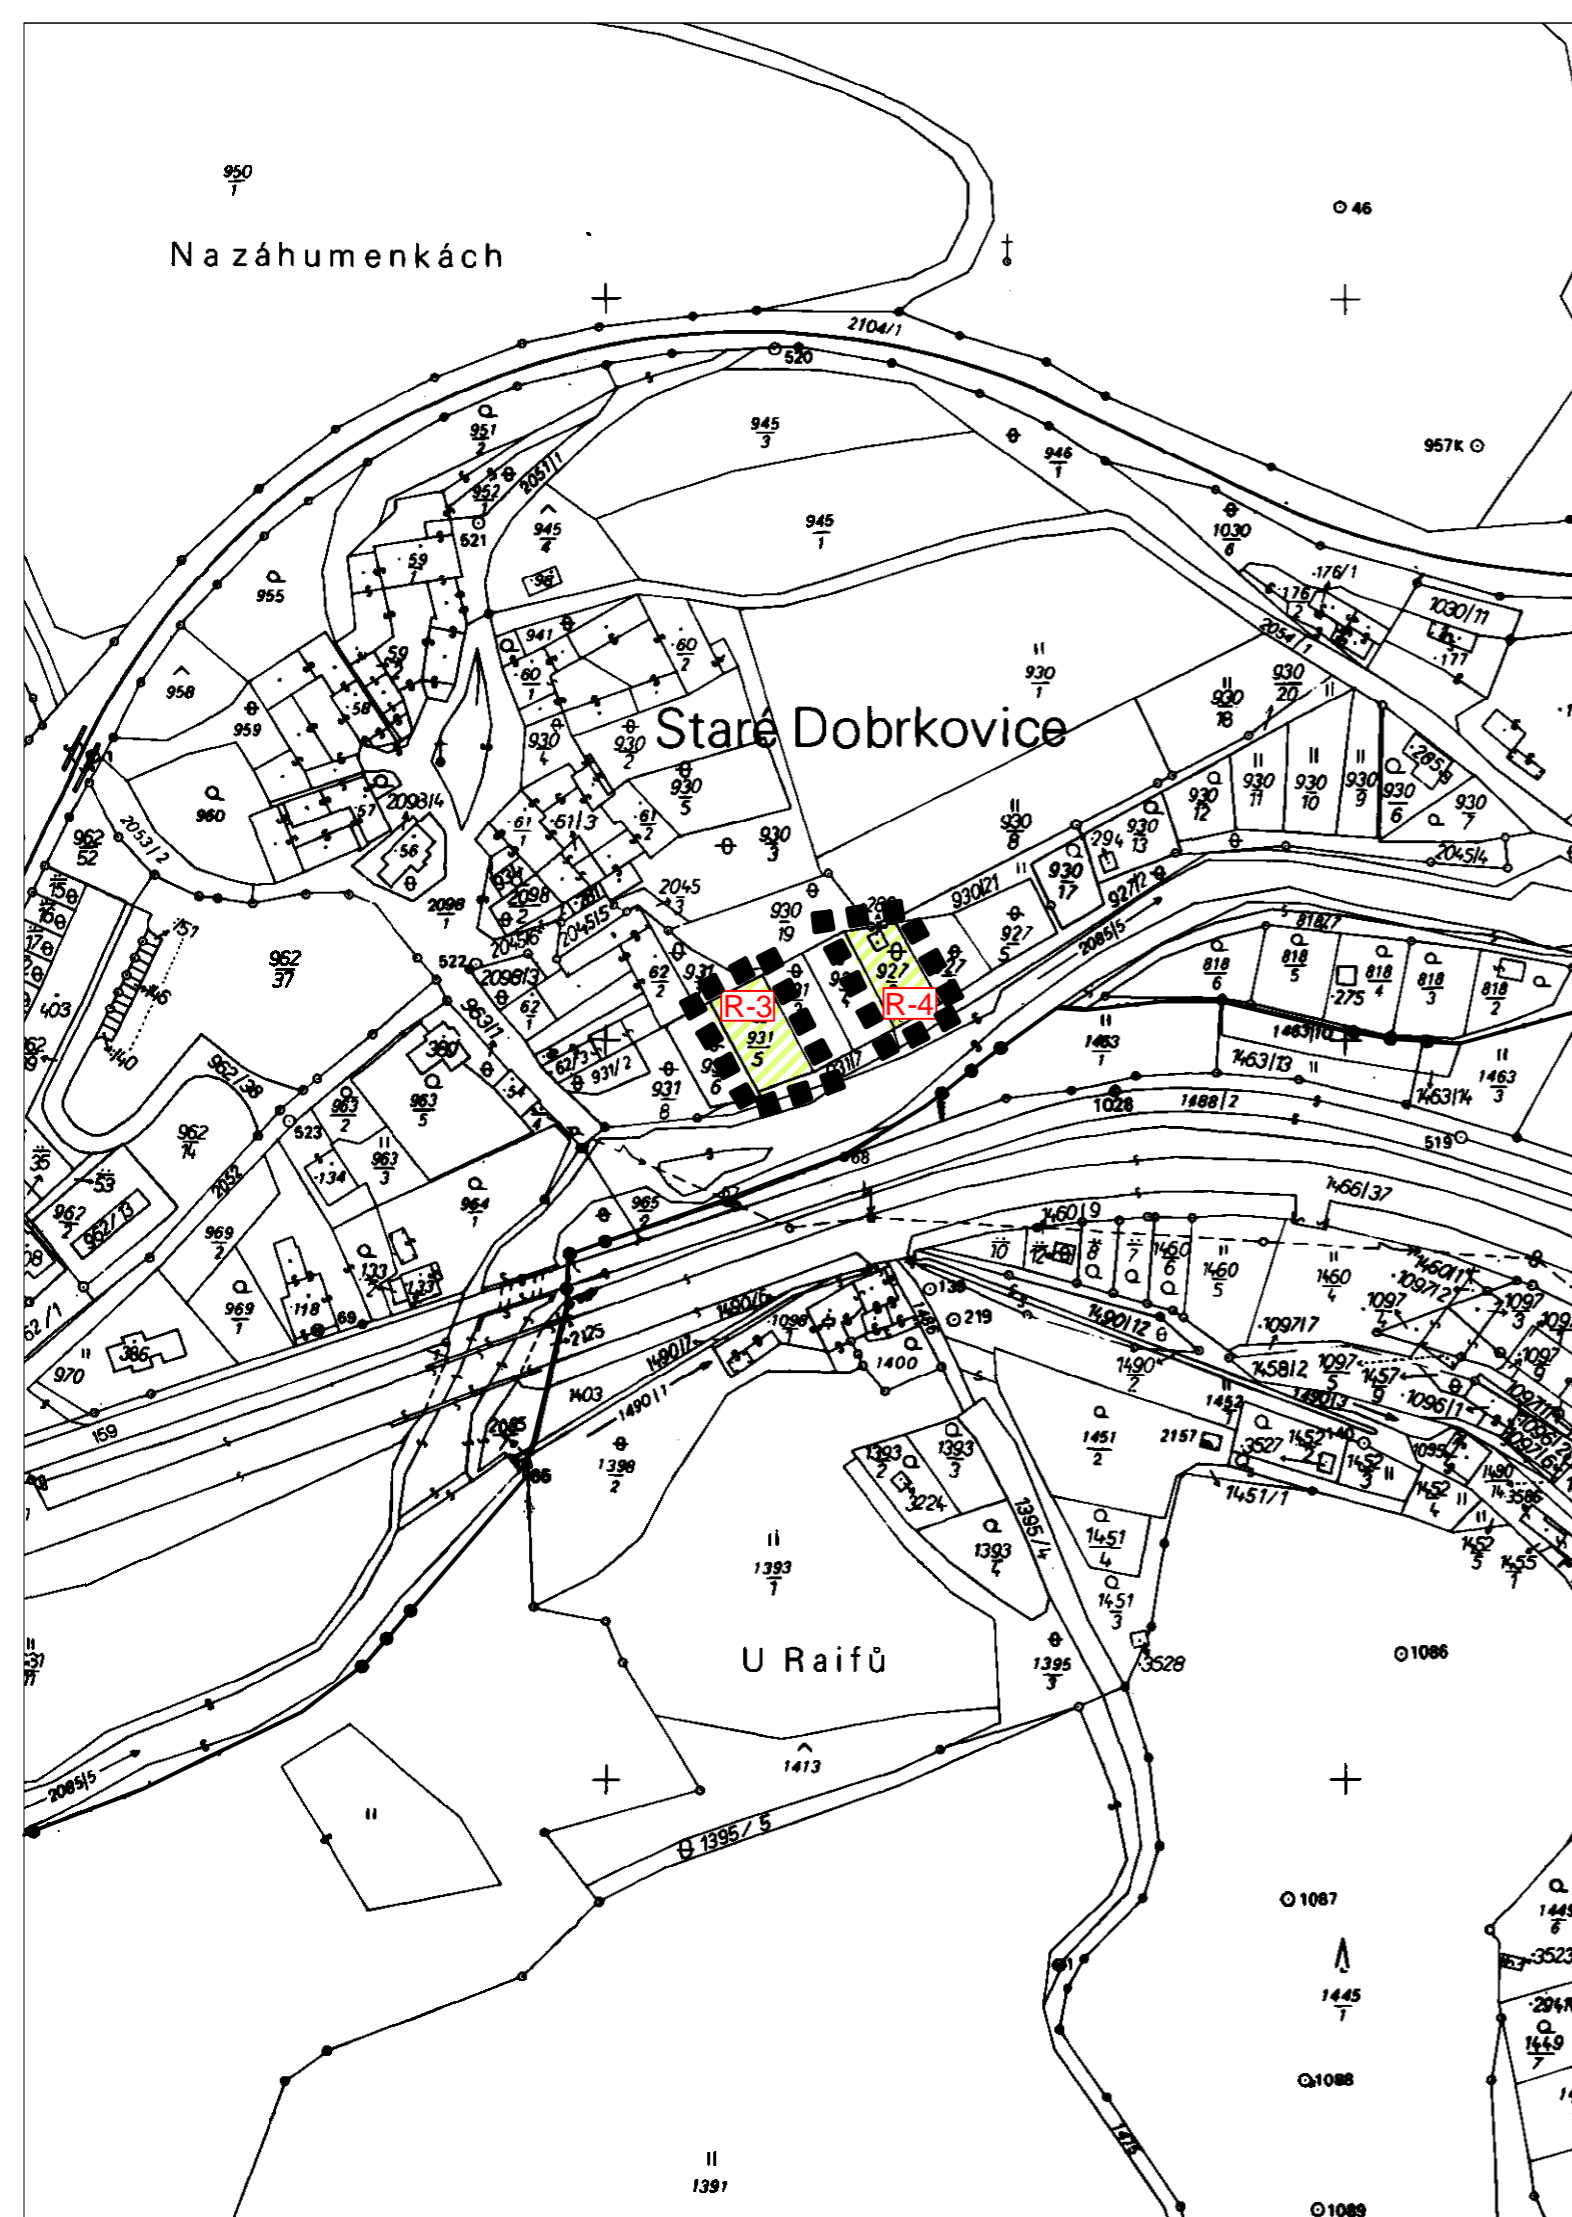


### PLOCHY S ROZDÍLNÝM ZPŮSOBEM VYUŽITÍ

UVAŽOVANÝ ZÁMĚR



PLOCHY REKREACE

### LEGENDA

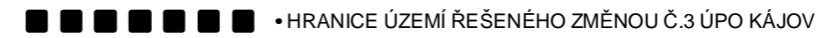

HRANICE KATASTRÁLNÍHO ÚZEMÍ



OZNAČENÍ PLOCHY ŘEŠENÉ ZMĚNOU Č.3

PŘÍLOHA Č.1 OOP - VÝROKOVÁ ČÁST ZMĚNY Č.3 ÚPO

## ZMĚNA Č.3 ÚPO KÁJOV

### VÝROKOVÁ ČÁST ZMĚNY Č.3 ÚPO

VÝKRES		HLAVNÍ VÝKRES	
ČÍSLO ZAKÁZKY	51_2010	Projektový ateliér AD s.r.o.	
MĚŘÍTKO	1 : 2 000	Ing. arch. Jaroslav Daněk	
DATUM	LEDEN 2014	Husova 4, Č. Budějovice, 370 01, tel. 387 311 238 IČ 25 194771, DIČ CZ25194771, mobil 605 277 998	
KRESLIL		MARCELA FENCLOVÁ	
ČÍSLO VÝKRESU	<b>2.B</b>	ČÍSLO PARÉ	

## ZÁZNAM O ÚČINNOSTI

SPRÁVNÍ ORGÁN, KTERÝ ZMĚNU Č.3 ÚPO VYDAL:	OPRÁVNĚNÁ ÚŘEDNÍ OSOBA POŘIZOVATELE: JMÉNO A PŘÍJMENÍ: ING. JANA HERMANOVÁ
ZASTUPITELSTVO OBCE KÁJOV	FUNKCE: VEDOUČÍ ODBORU ÚZEMNÍHO PLÁNOVÁNÍ A PAMÁTKOVÉ PÉČE MĚSTSKÉHO ÚŘADU ČESKÝ KRUMLOV
DATUM NABYTÍ ÚČINNOSTI:  30.1.2014	FUNKCE, OTISK ÚŘEDNÍHO RAZÍTKA:

