


ZMĚNA Č.3 ÚPO KÁJOV

VÝKRES PŘEDPOKLÁDANÝCH ZÁBORŮ PŮDNÍHO FONDU

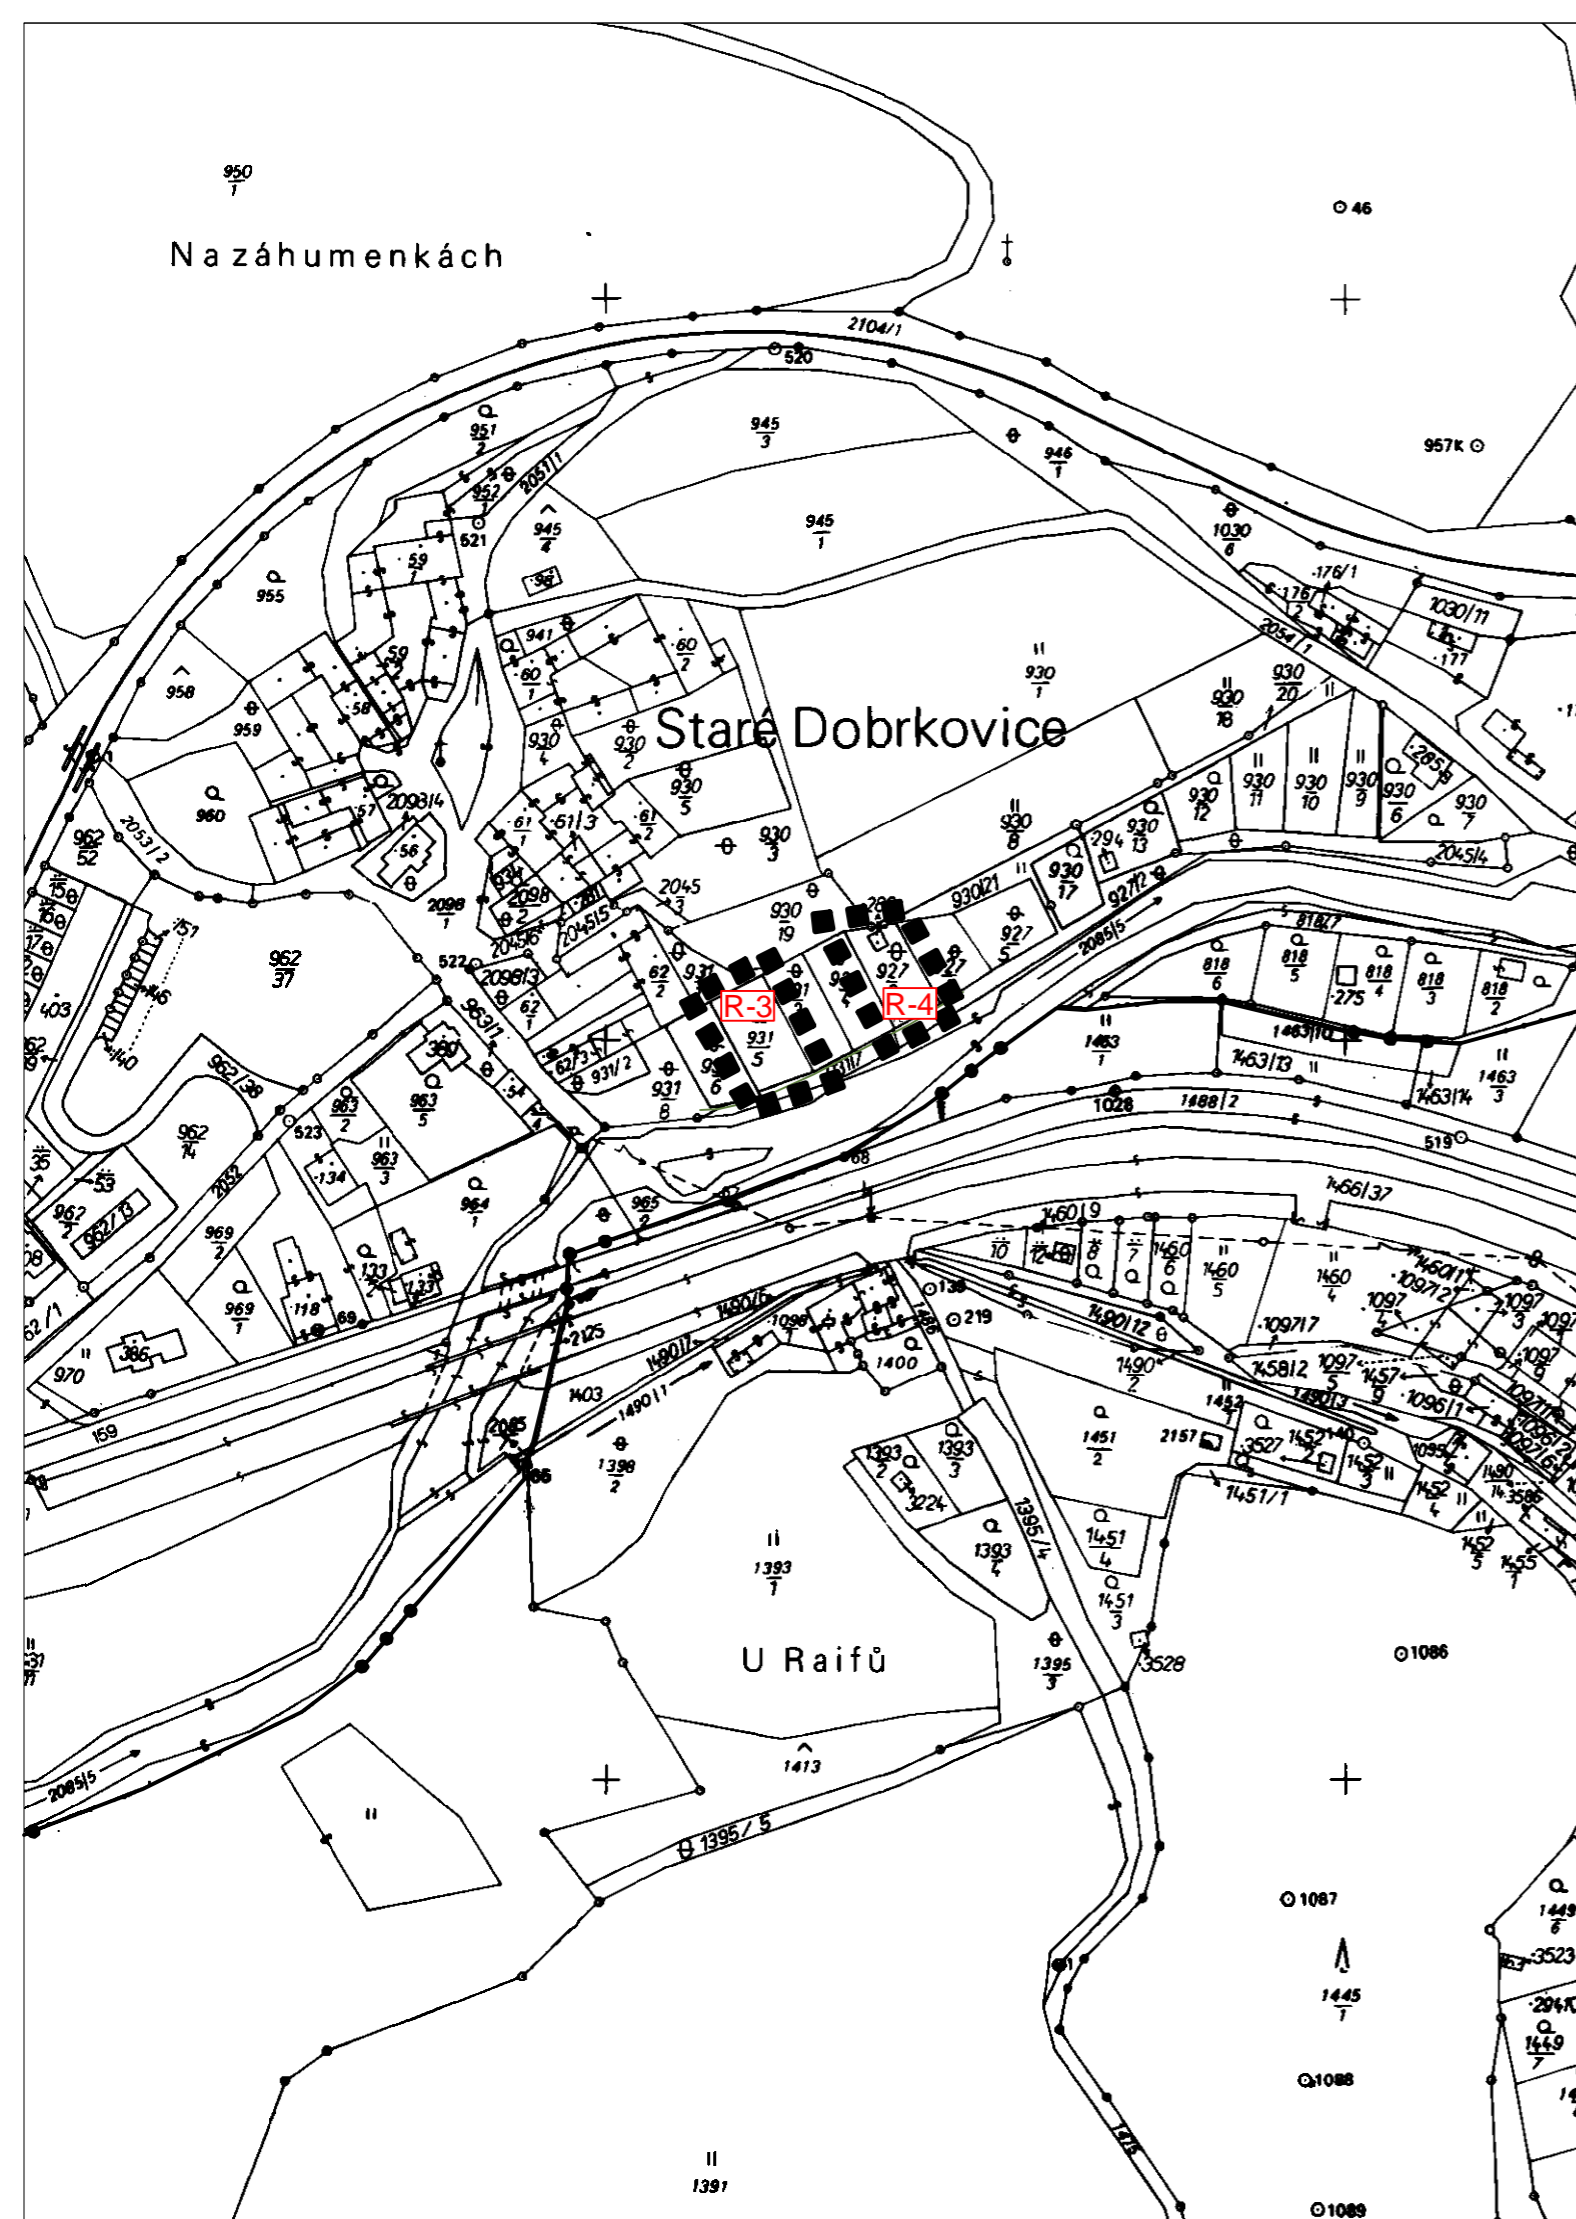

LEGENDA

- HRANICE ÚZEMÍ ŘEŠENÉHO ZMĚNOU Č.3 ÚPO KÁJOV
- HRANICE KATASTRÁLNÍHO ÚZEMÍ
- OZNAČENÍ PLOCHY ŘEŠENÉ ZMĚNOU Č.3
- PLOCHY UVNITŘ ZASTAVĚNÉHO ÚZEMÍ

PŘÍLOHA Č.2 OOP - ODŮVODNĚNÍ ZMĚNY Č.3 ÚPO

ZMĚNA Č.3 ÚPO KÁJOV

ODŮVODNĚNÍ ZMĚNY Č.3 ÚPO

VÝKRES	VÝKRES PŘEDPOKLÁDANÝCH ZÁBORŮ PŮDNÍHO FONDU		
ČÍSLO ZAKÁZKY	51_2010	Projektový ateliér AD s.r.o.	
MĚŘÍTKO	1 : 2 000	Ing. arch. Jaroslav Daněk	
DATUM	LEDEN 2014	Husova 4, Č. Budějovice, 370 01, tel. 387 311 238 IČ 25 194771, DIČ CZ25194771, mobil 605 277 998	
KRESLIL	MARCELA FENCLOVÁ		
ČÍSLO VÝKRESU	4.B	ČÍSLO PARÉ	

ZÁZNAM O ÚČINNOSTI

SPRÁVNÍ ORGÁN, KTERÝ ZMĚNU Č.3 ÚPO VYDAL:	OPRÁVNĚNÁ ÚŘEDNÍ OSOBA POŘIZOVATELE: JMÉNO A PŘÍJMENÍ: ING. JANA HERMANOVÁ
ZASTUPITELSTVO OBCE KÁJOV	FUNKCE: VEDOUČÍ ODBORU ÚZEMNÍHO PLÁNOVÁNÍ A PAMÁTKOVÉ PÉČE MĚSTSKÉHO ÚŘADU ČESKÝ KRUMLOV
DATUM NABYTÍ ÚČINNOSTI:	FUNKCE, OTISK ÚŘEDNÍHO RÁZÍTKA:
30.1.2014	

