







ZMĚNA Č.6 ÚPO KÁJOV


VÝKRES PŘEDPOKLÁDANÉHO ZÁBORU PŮDNÍHO FONDU

LEGENDA:

-  · HRANICE ÚZEMÍ ŘEŠENÉHO ZMĚNOU Č.6 ÚPO KÁJOV
-  HRANICE ZASTAVĚNÉHO ÚZEMÍ
-  INVESTICE DO PŮDY - ODVODNĚNÍ
-  OZNAČENÍ LOKALIT ŘEŠENÝCH ZMĚNOU Č.6 ÚPO KÁJOV

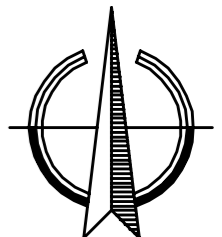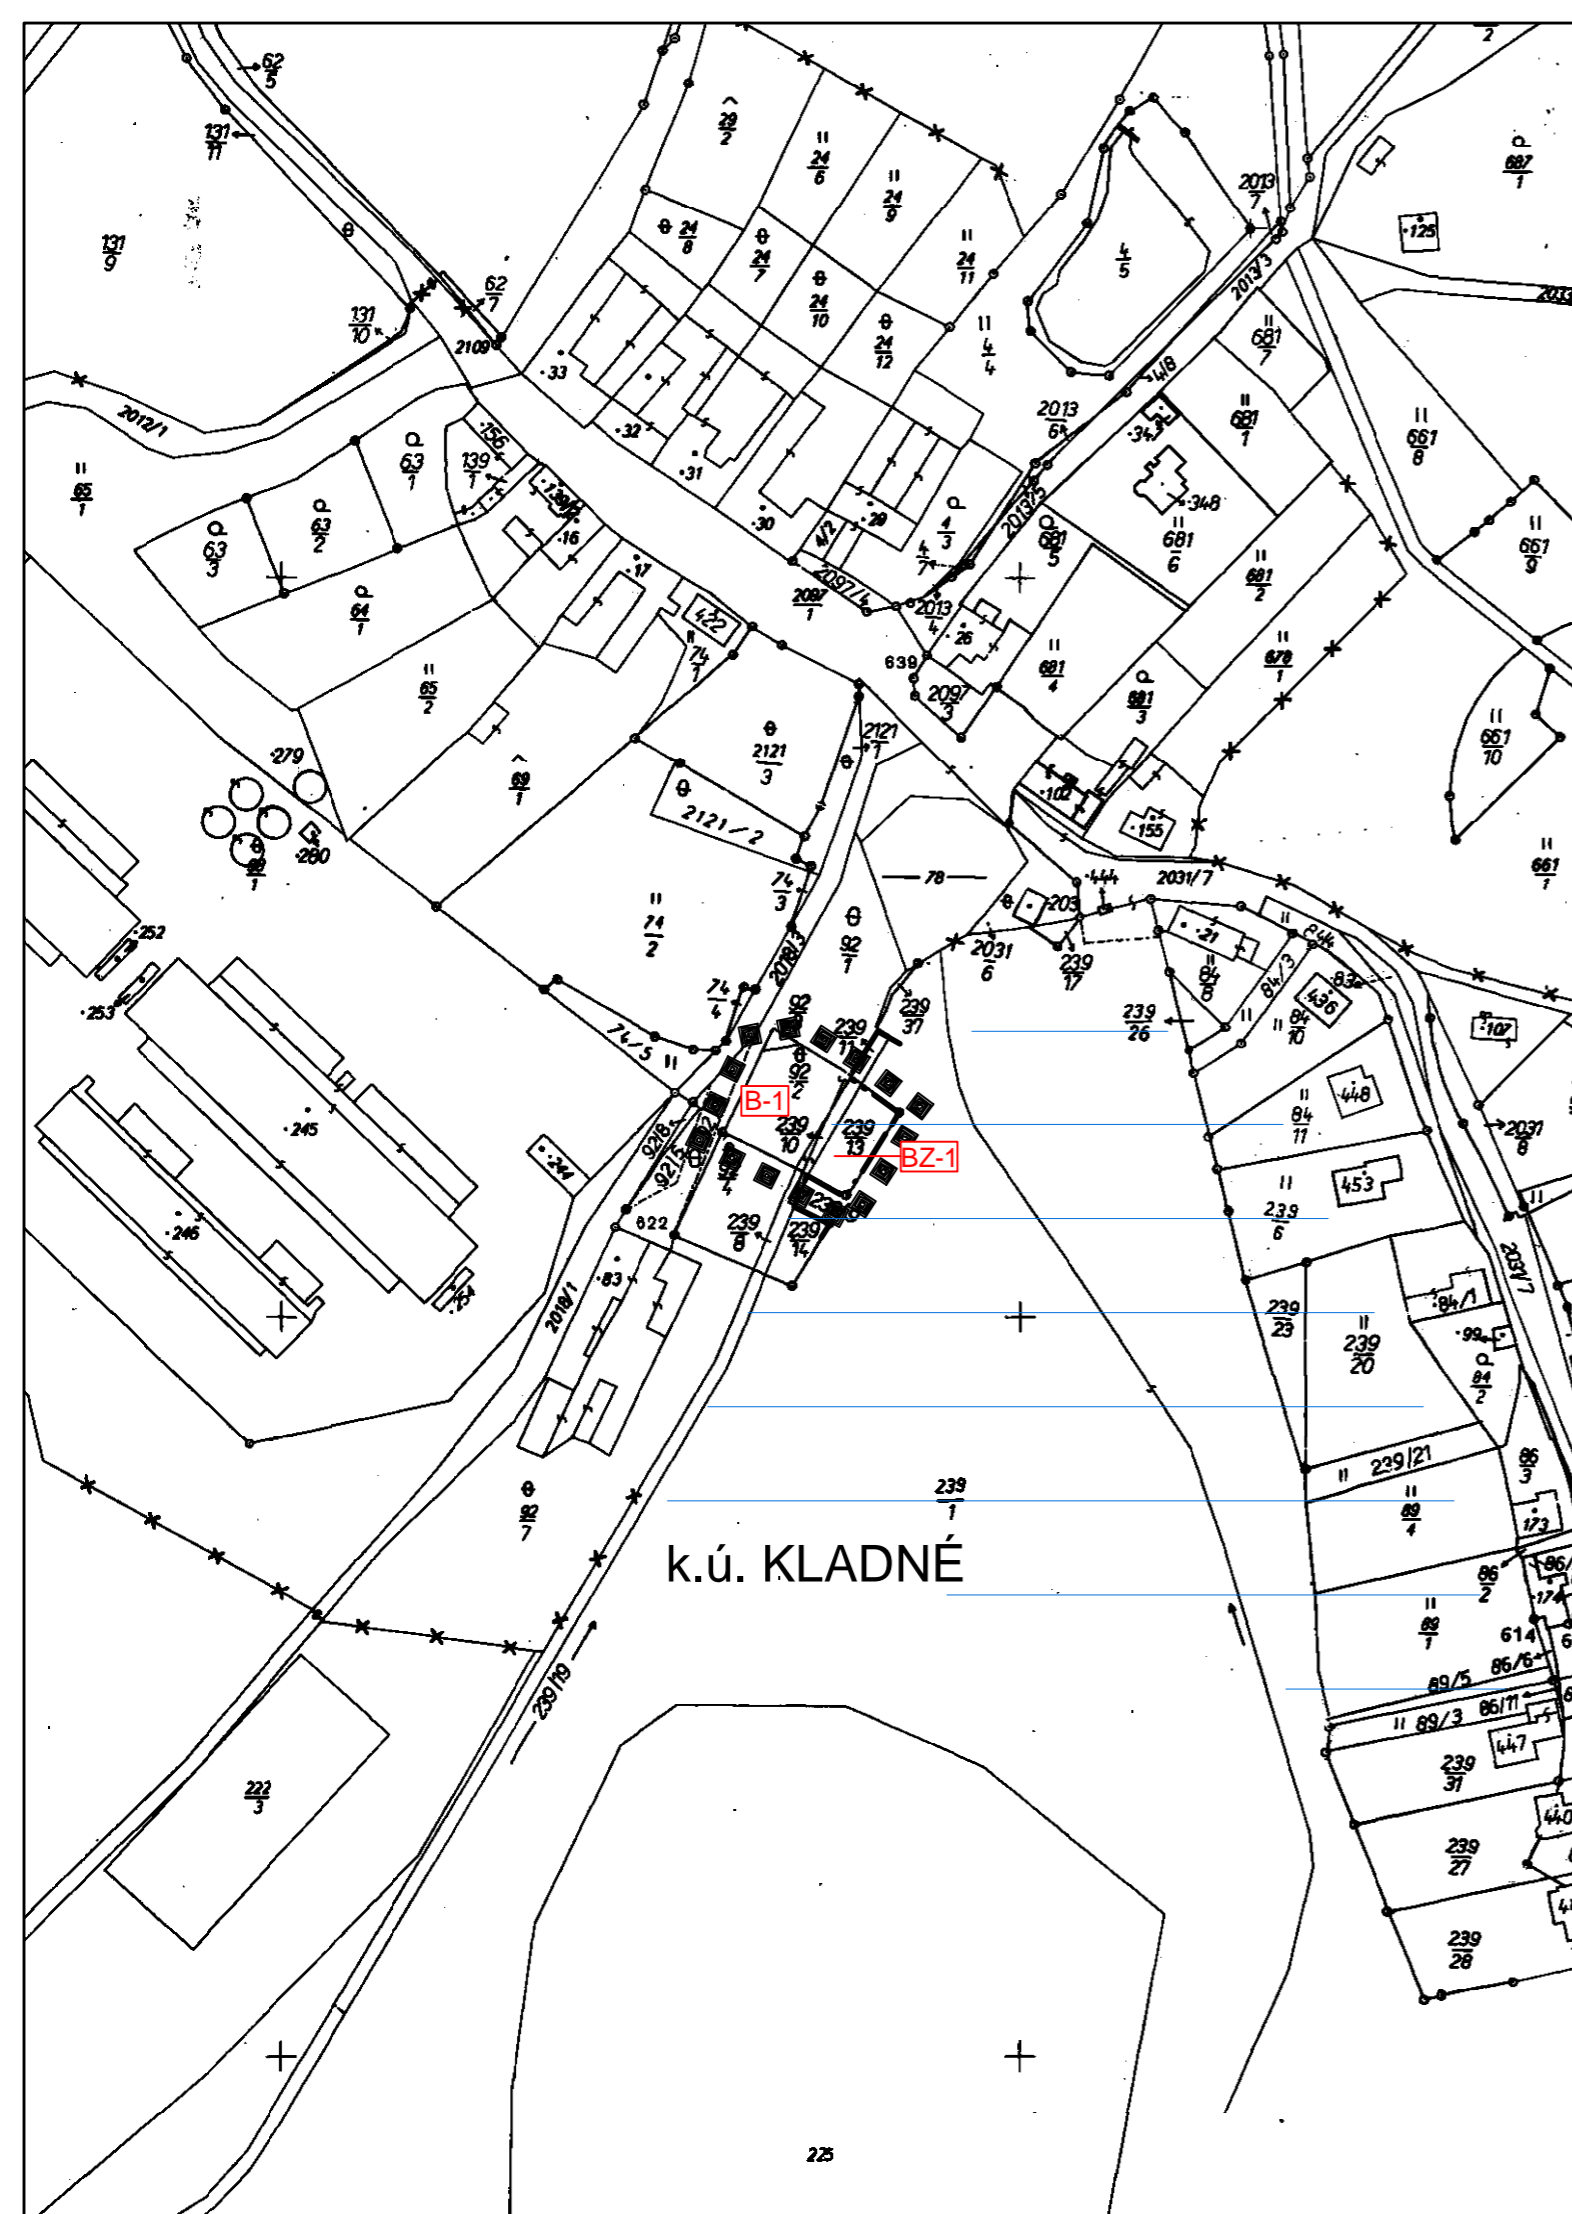

PŘÍLOHA Č.2 OOP - ODŮVODNĚNÍ ZMĚNY Č.6 ÚPO

ZMĚNA Č.6 ÚPO KÁJOV			
ODŮVODNĚNÍ ZMĚNY Č.6 ÚPO			
VÝKRES		VÝKRES PŘEDPOKLÁDANÝCH ZÁBORŮ PŮDNÍHO FONDU	
ČÍSLO ZAKÁZKY	46_2014	Projektový ateliér AD s.r.o.	
MĚŘÍTKO	1 : 2 000	Ing. arch. Jaroslav Daněk	
DATUM	ŘÍJEN 2015	Husova 4, Č. Budějovice, 370 01, tel. 387 311 238 IČ 25 194771, DIČ CZ25 194771, mobil 605 277 998	
KRESLIL		MARCELA FENCLOVÁ	
ČÍSLO VÝKRESU	5.A	ČÍSLO PARÉ	4

ZÁZNAM O ÚČINNOSTI	
DATUM NABYTÍ ÚČINNOSTI ZMĚNY Č.6 ÚPO	8.10.2015
POŘIZOVATEL	SPRÁVNÍ ORGÁN, KTERÝ ZMĚNU Č.6 ÚPO VYDAL
OBEC KÁJOV ING. ARCH. JINDŘIŠKA KUPCOVÁ oprávněná osoba pořizovatele	ZASTUPITELSTVO OBCE KÁJOV
RAZÍTKO A PODPIS:	RAZÍTKO A PODPIS:

